


PIWNICE – skala 1:200

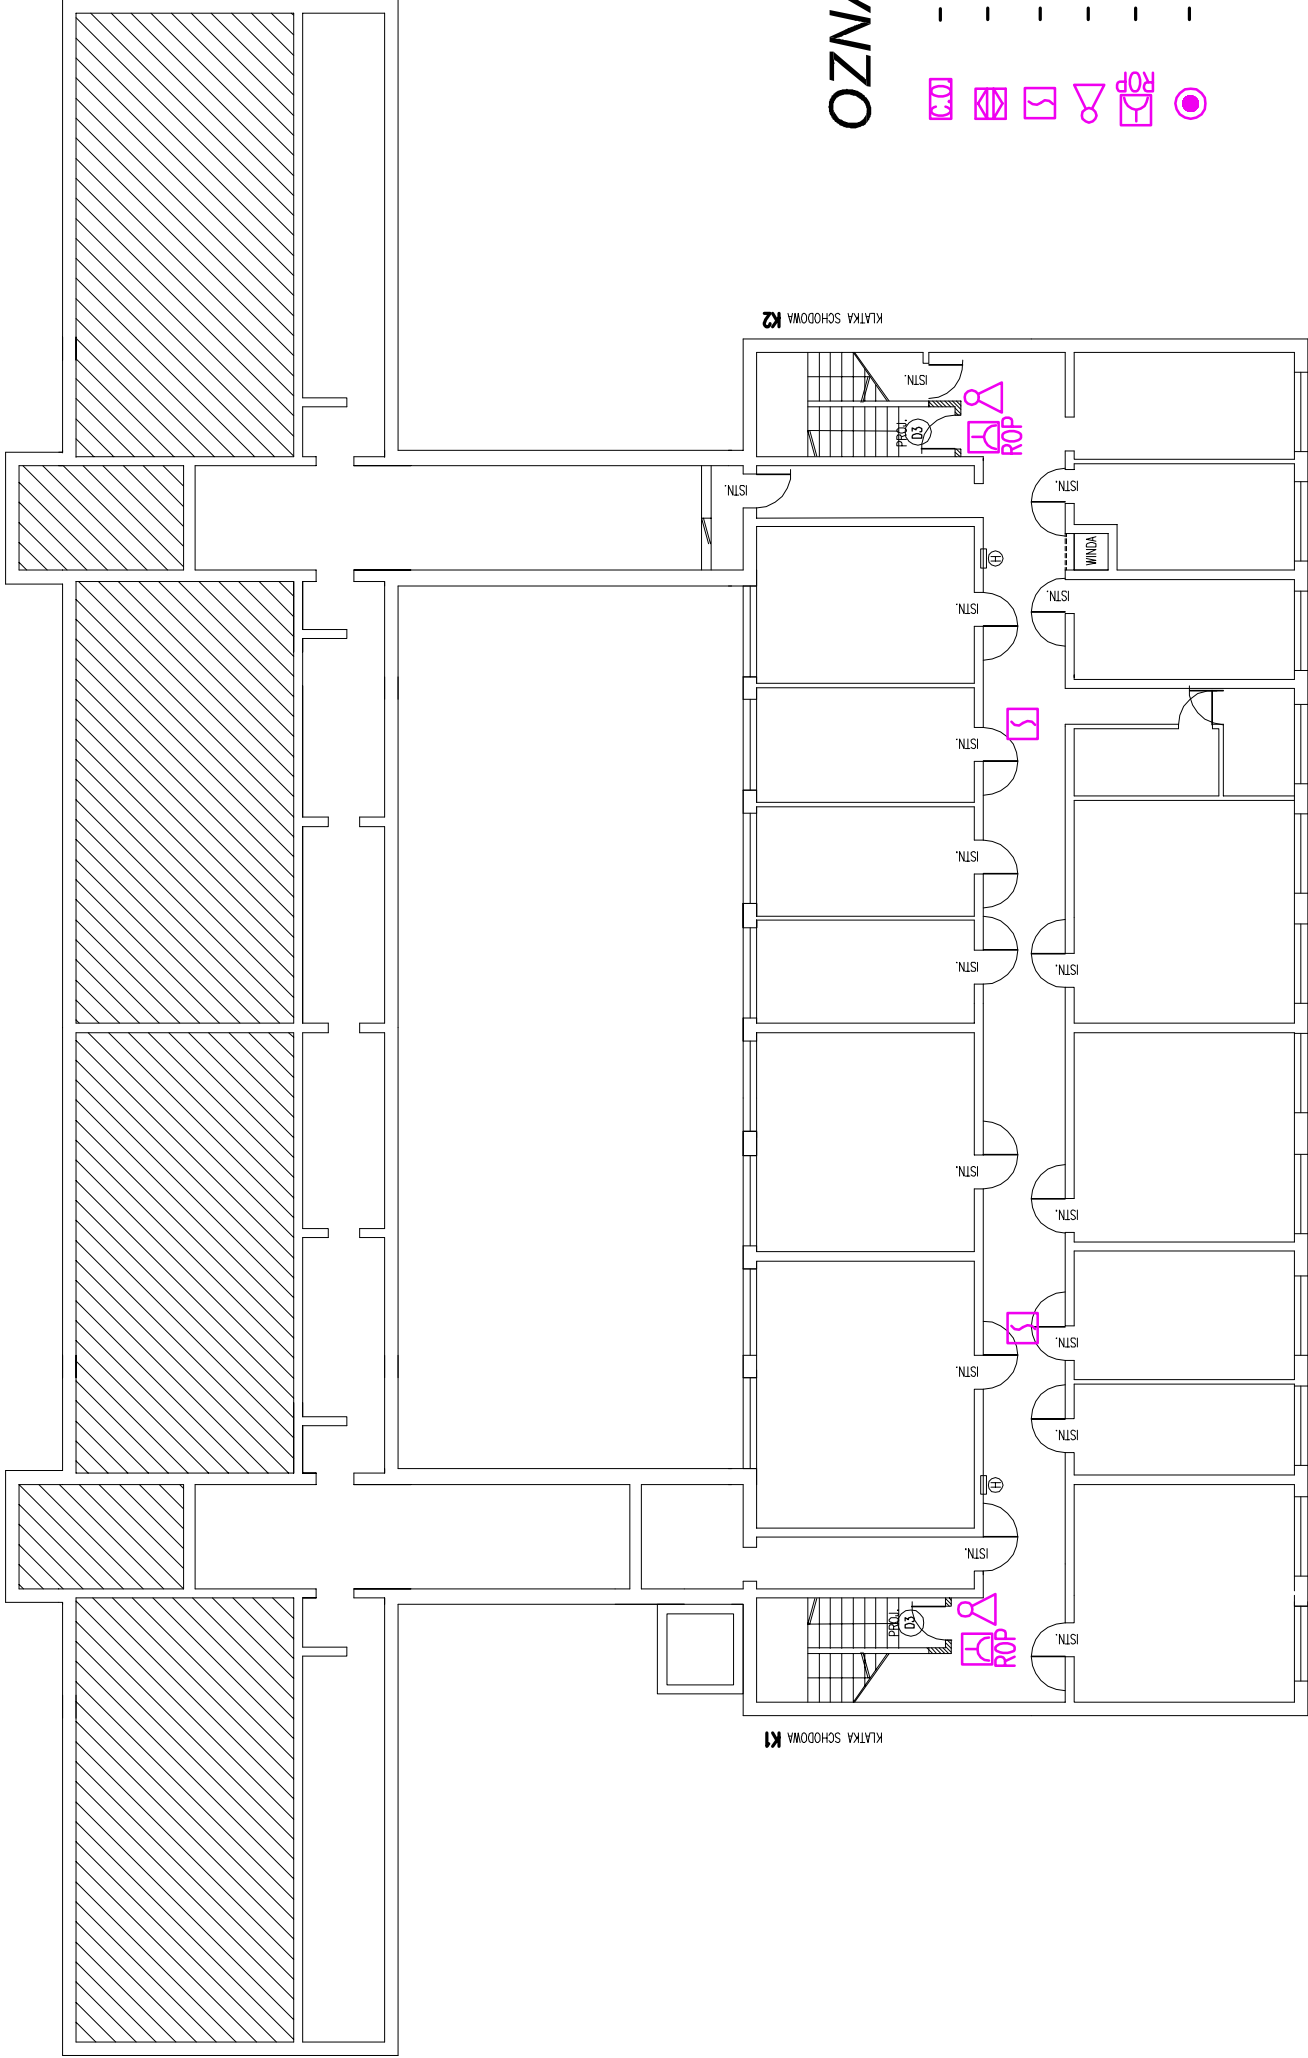

OZNACZENIA:

- CENTRALKA ODDYMIANIA
- PRZYCISK PRZEWIETRZAJĄCY
- CZUJKA DYMOWA
- SYGNALIZATOR AKUSTYCZNO-OPTYCZNY
- PRZYCISK ROP
- ELEKTROMECHANICZNA BOLOKADA OTWARCIA DRZWI

OCHRONA OD PORAŻEN
SAMOCZYNNE WYŁĄCZENIE ZASILANIA

PROJEKT ZABEZPIECZEŃ P.POŻ.	RYS NR		E-1
Objekt: BUDYNEK PRZEDSZKOLA "JACEK i AGATKA"			
Adres: ZIELONA GÓRA, ul. ZACHODNIA 61			
Przedmiot: RZUT PIWNIC	Skala:		1:200
Wykonawcy opracowania:	Uprawnienia:	Data:	Podpis:
Projektant: mgr inż. Arkadiusz Sadowski	Upr.nr 130/90/ZG	IV-2014	
Opracował:		IV-2014	