


BUDYNEK MIESZKALNY
ZIELONA GÓRA
UL. KAZIMIERZA WIELKIEGO 13

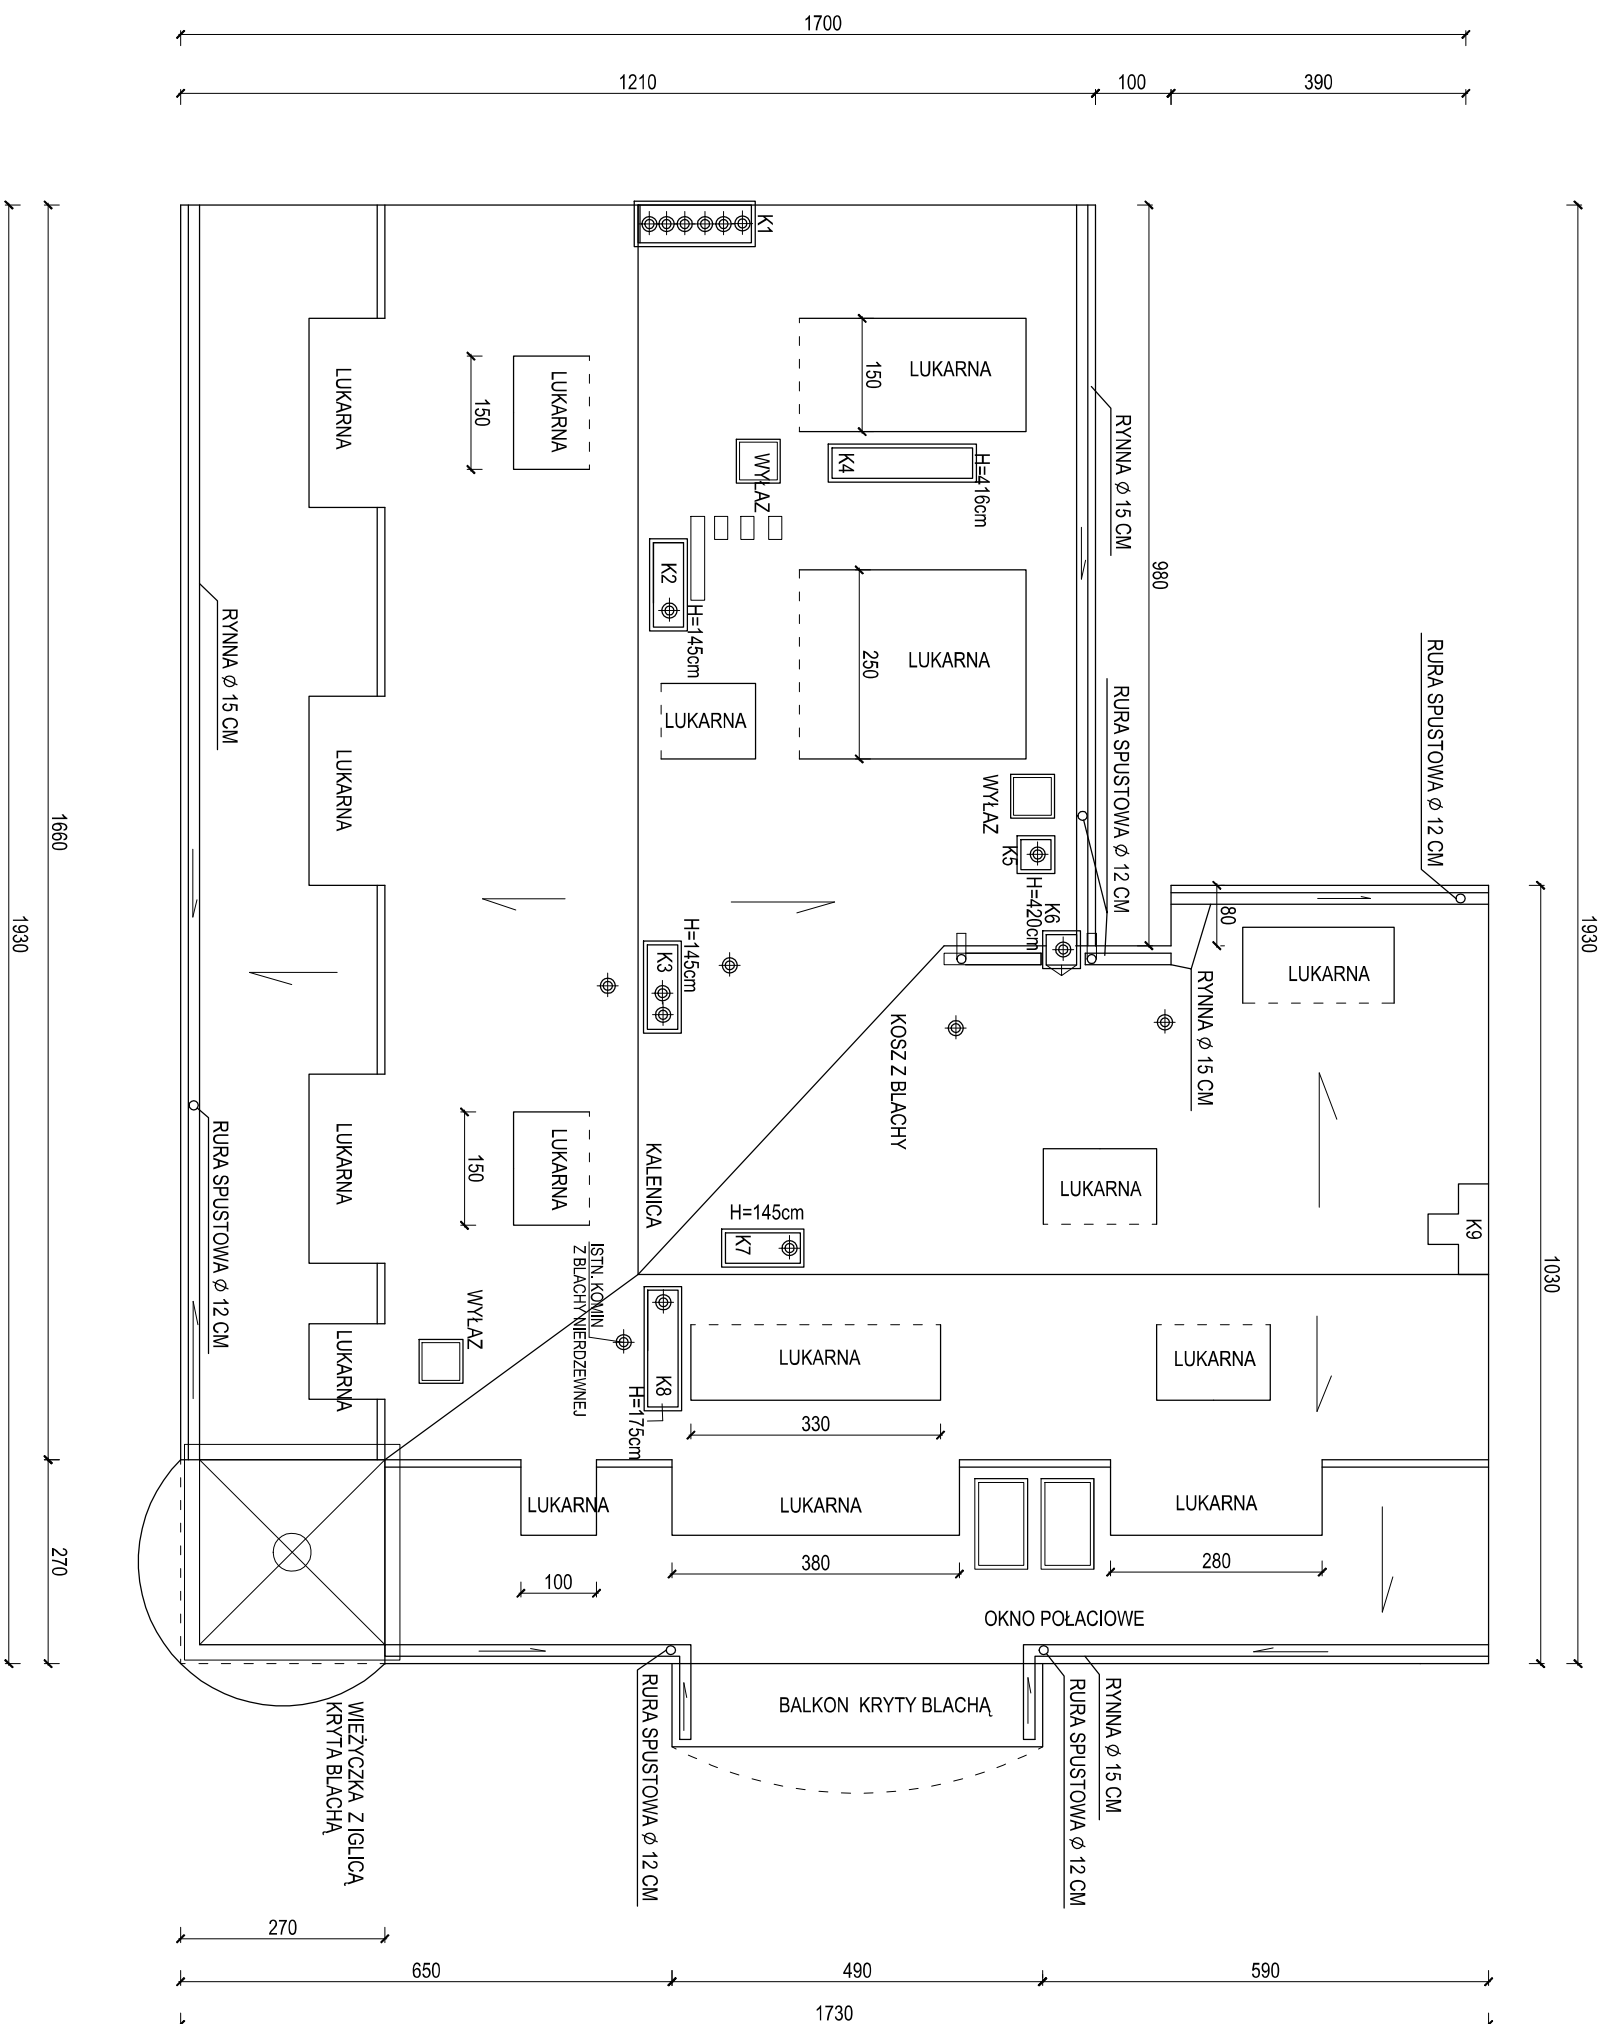

RZUT DACHU 1 : 100

PRACOWNIA PROJEKTOWA "RENOWACJA"		
Nazwa i adres:	REMONT DACHU ZIELONA GÓRA UL. KAZIMIERZA WIELKIEGO 13	
Tytuł rysunku:	RZUT DACHU	
Projektant:	inż. ARTUR KRUPKA	Upz. 26/79 /ZS DO PROJ. KONSTRUKCJI BEZ OGRANICZEN
Data opracowania 08. 2013R.	Skala: 1 : 100	Nr rys. 2