


6,64m

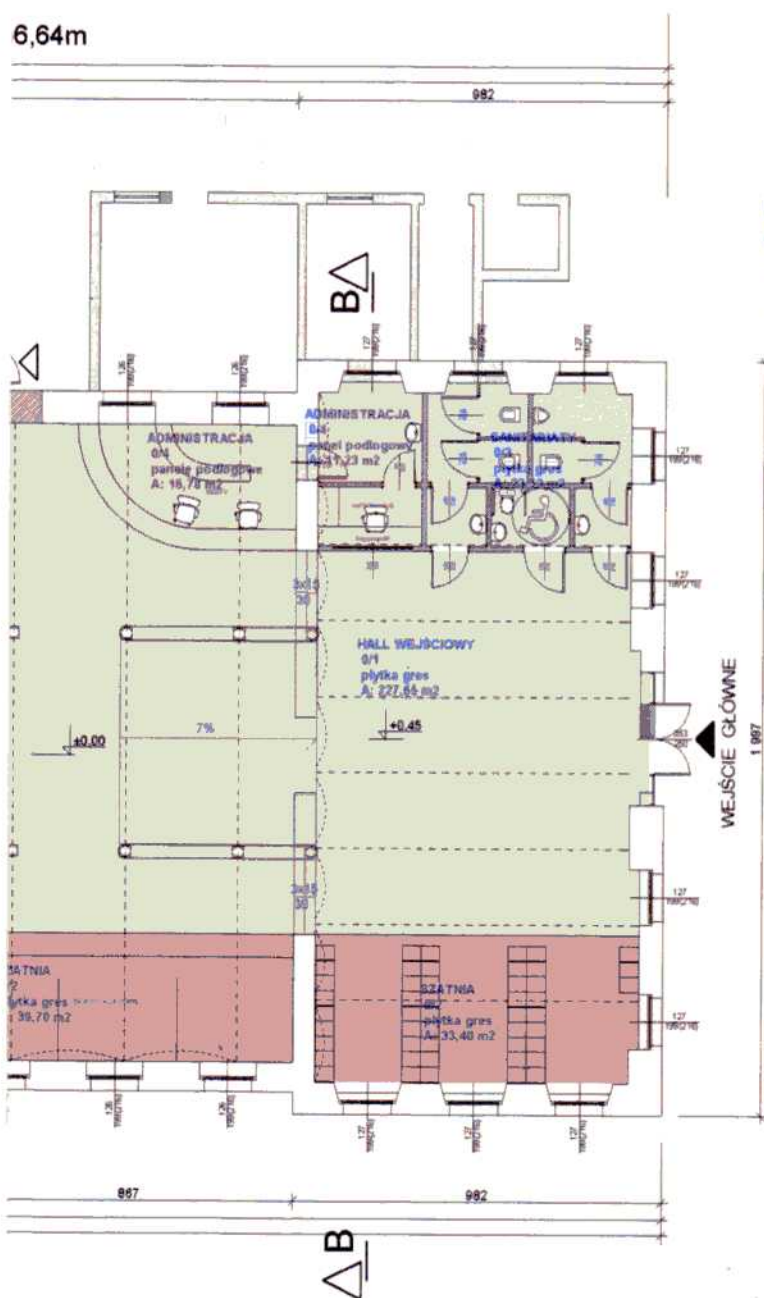

Uzgodniono pod względem wymagań higienicznych i zdrowotnych bez zastrzeżeń/z zastrzeżeniami

mgr inż. Elżbieta Onuczarska
rzeczoznawca ds. sanitarno-higienicznych
nr upr. 203-BP/O/03 w zakresie budownictwa przemysłowego i ogólnego bez obiektów ochrony zdrowia
65-941 Zielona Góra, ul. Węgierska 24/10, tel. 323 13 13

Data

13.05.2013r.

Lp.

136/13

Zaopiniowano pod względem zgodności z przepisami bezpieczeństwa i higieny pracy oraz wymaganiami ergonomii
1) bez zastrzeżeń
2) z zastrzeżeniami wymienionymi w załączonej opinii

Lp. opinii

137/13

Data

13.05.2013r.

Lp.

136/13

(podpis)

RZECZOZNAWCA DO SPRAW ZABEZPIECZEŃ PRZECIWOPOŻAROWYCH

mgr inż. Elżbieta Onuczarska
Rzeczoznawca ds. bezpieczeństwa i higieny pracy nr upr. GI-P 464/00
w grupach 1.1, 1.2, 1.3, 1.4
zam. Zielona Góra, Węgierska 24/10
tel. (068) 323 13 21

Zgodność projektu z wymaganiami ochrony przeciwpożarowej

stwierdzam

bez uwag - ok

z uwagami:

z zastrzeżeniami RWPSP

ENTRUM NR 2

WIESZCZEN - PARTER

ZNACZENIE WIESZCZEN	POWIERZCHNIA UŻYTKOWA
A WYSTAW	459,86
AR	112,88
WITARIATY	27,33
WYKAZACJA	11,84
ECZE BARU	14,17
PRACOWNICZE	4,34
WYKAZACJA	32,19
WYKAZACJE	5,23
RAZEM:	667,84

TERU 1:200

LEGENDA:

- ŚCIANA PROJEKTOWANA
- ŚCIANA DO WYBURZENIA

"ARCHIBER"

65-245 Zielona Góra ul. Armii Ludowej 2. tel./068/320 90 26 NIP.973-070-38-42

OBIEKT: CENTRUM PRZYRODNICZE
W MIEJSCOWOŚCI ZIELONA GÓRA
UL. DĄBROWSKIEGO NA DZIAŁCE NR.129/13

TREŚĆ:

RZUT PARTERU

NR.ZLEC

SKALA

1:200

ARKUSZ NR.

2

WYKONAWCA OPRACOWANIA

AUTOR:

arch.K.BEREZOWSKI

OPRACOWAŁ:

arch.R.BEREZOWSKI

UPR.BUD.

273/72/Zg

RODPIS

DATA

05/2013

05/2013