
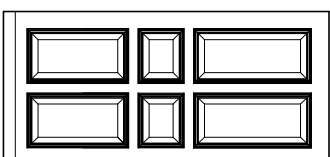
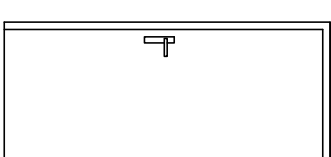
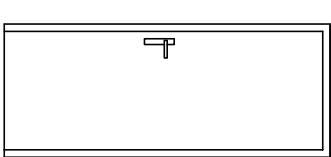
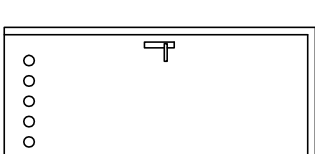


RODZAJ		DRZWI DREWNIANE PEŁNE - REKONSTRUKCJA		DRZWI PEŁNE STALOWE P.POŻ. EI30		DRZWI PEŁNE STALOWE P.POŻ. EI30		DRZWI PEŁNE ŁAZIENKOWE	
		TYP 1		TYP 2		TYP 4		TYP 5	
1:50 SCHEMAT									
WYMIARY		L		P		L		P	
W ŚWIETLE OŚCIEŻY		1100		1000		900		1000	
H		2250		2050		2200		2100	
W ŚWIETLE OŚCIEŻNIC		1000		900		800		900	
S		2200		2000		2150		2050	
H									
PARTER		2		-		1		-	
I PIĘTRO		-		-		-		-	
OGÓŁEM		2		1		1		1	
UWAGI :		DRZWI DREWNIANE PEŁNE - REKONSTRUKCJA HISTORYCZNYCH KOŁOR WG WSKAZAŃ KONSERWATORSKICH		DRZWI PEŁNE STALOWE W KOLORZE STOLARKI HISTORYCZNEJ O ODPORNOŚCI OGNIOWEJ EI30		DRZWI PEŁNE STALOWE W KOLORZE STOLARKI HISTORYCZNEJ O ODPORNOŚCI OGNIOWEJ EI30		DRZWI PŁYTOWE PEŁNE ŁAZIENKOWE W KOLORZE STOLARKI HISTORYCZNEJ Z DOLNYM NAWIEWEM POWIETRZA	

Wymiary poszczególnych otworów należy sprawdzić na budowie!

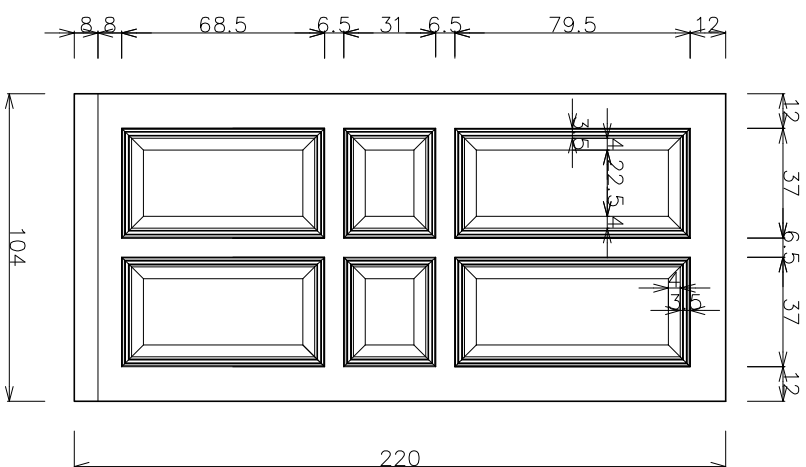

DETAL DRZWI DO REKONSTRUKCJI SKALA 1:25

JA ²		PRACOWNIA PROJEKTOWA JA ² Jan Augustynowicz, Stanów 18 68-113 Brzeźnica	
OBIEKT:	REMONT BUDYNKU ZGKM PRZY UL. NIEPODLEGŁOŚCI 13 W ZIELONEJ GÓRZE		
INWESTOR:	Zakład Gospodarki Komunalnej i Mieszkanowej al. Zjednoczenia 110A, 65-120 Zielona Góra		
BRANŻA: ARCHITEKTURA		Skala:	Rys. nr:
ZESTAWIENIE STOLARKI DRZWIOWEJ		1:50	A6
AUTORZY:	IMIĘ I NAZWISKO	Nr uprawnień:	Data:
Projektant:	mgr inż. arch. Piotr Bileński	143/94/ZG	lipiec 2012
Opracował:	mgr inż. arch. Jan Augustynowicz	lipiec 2012	