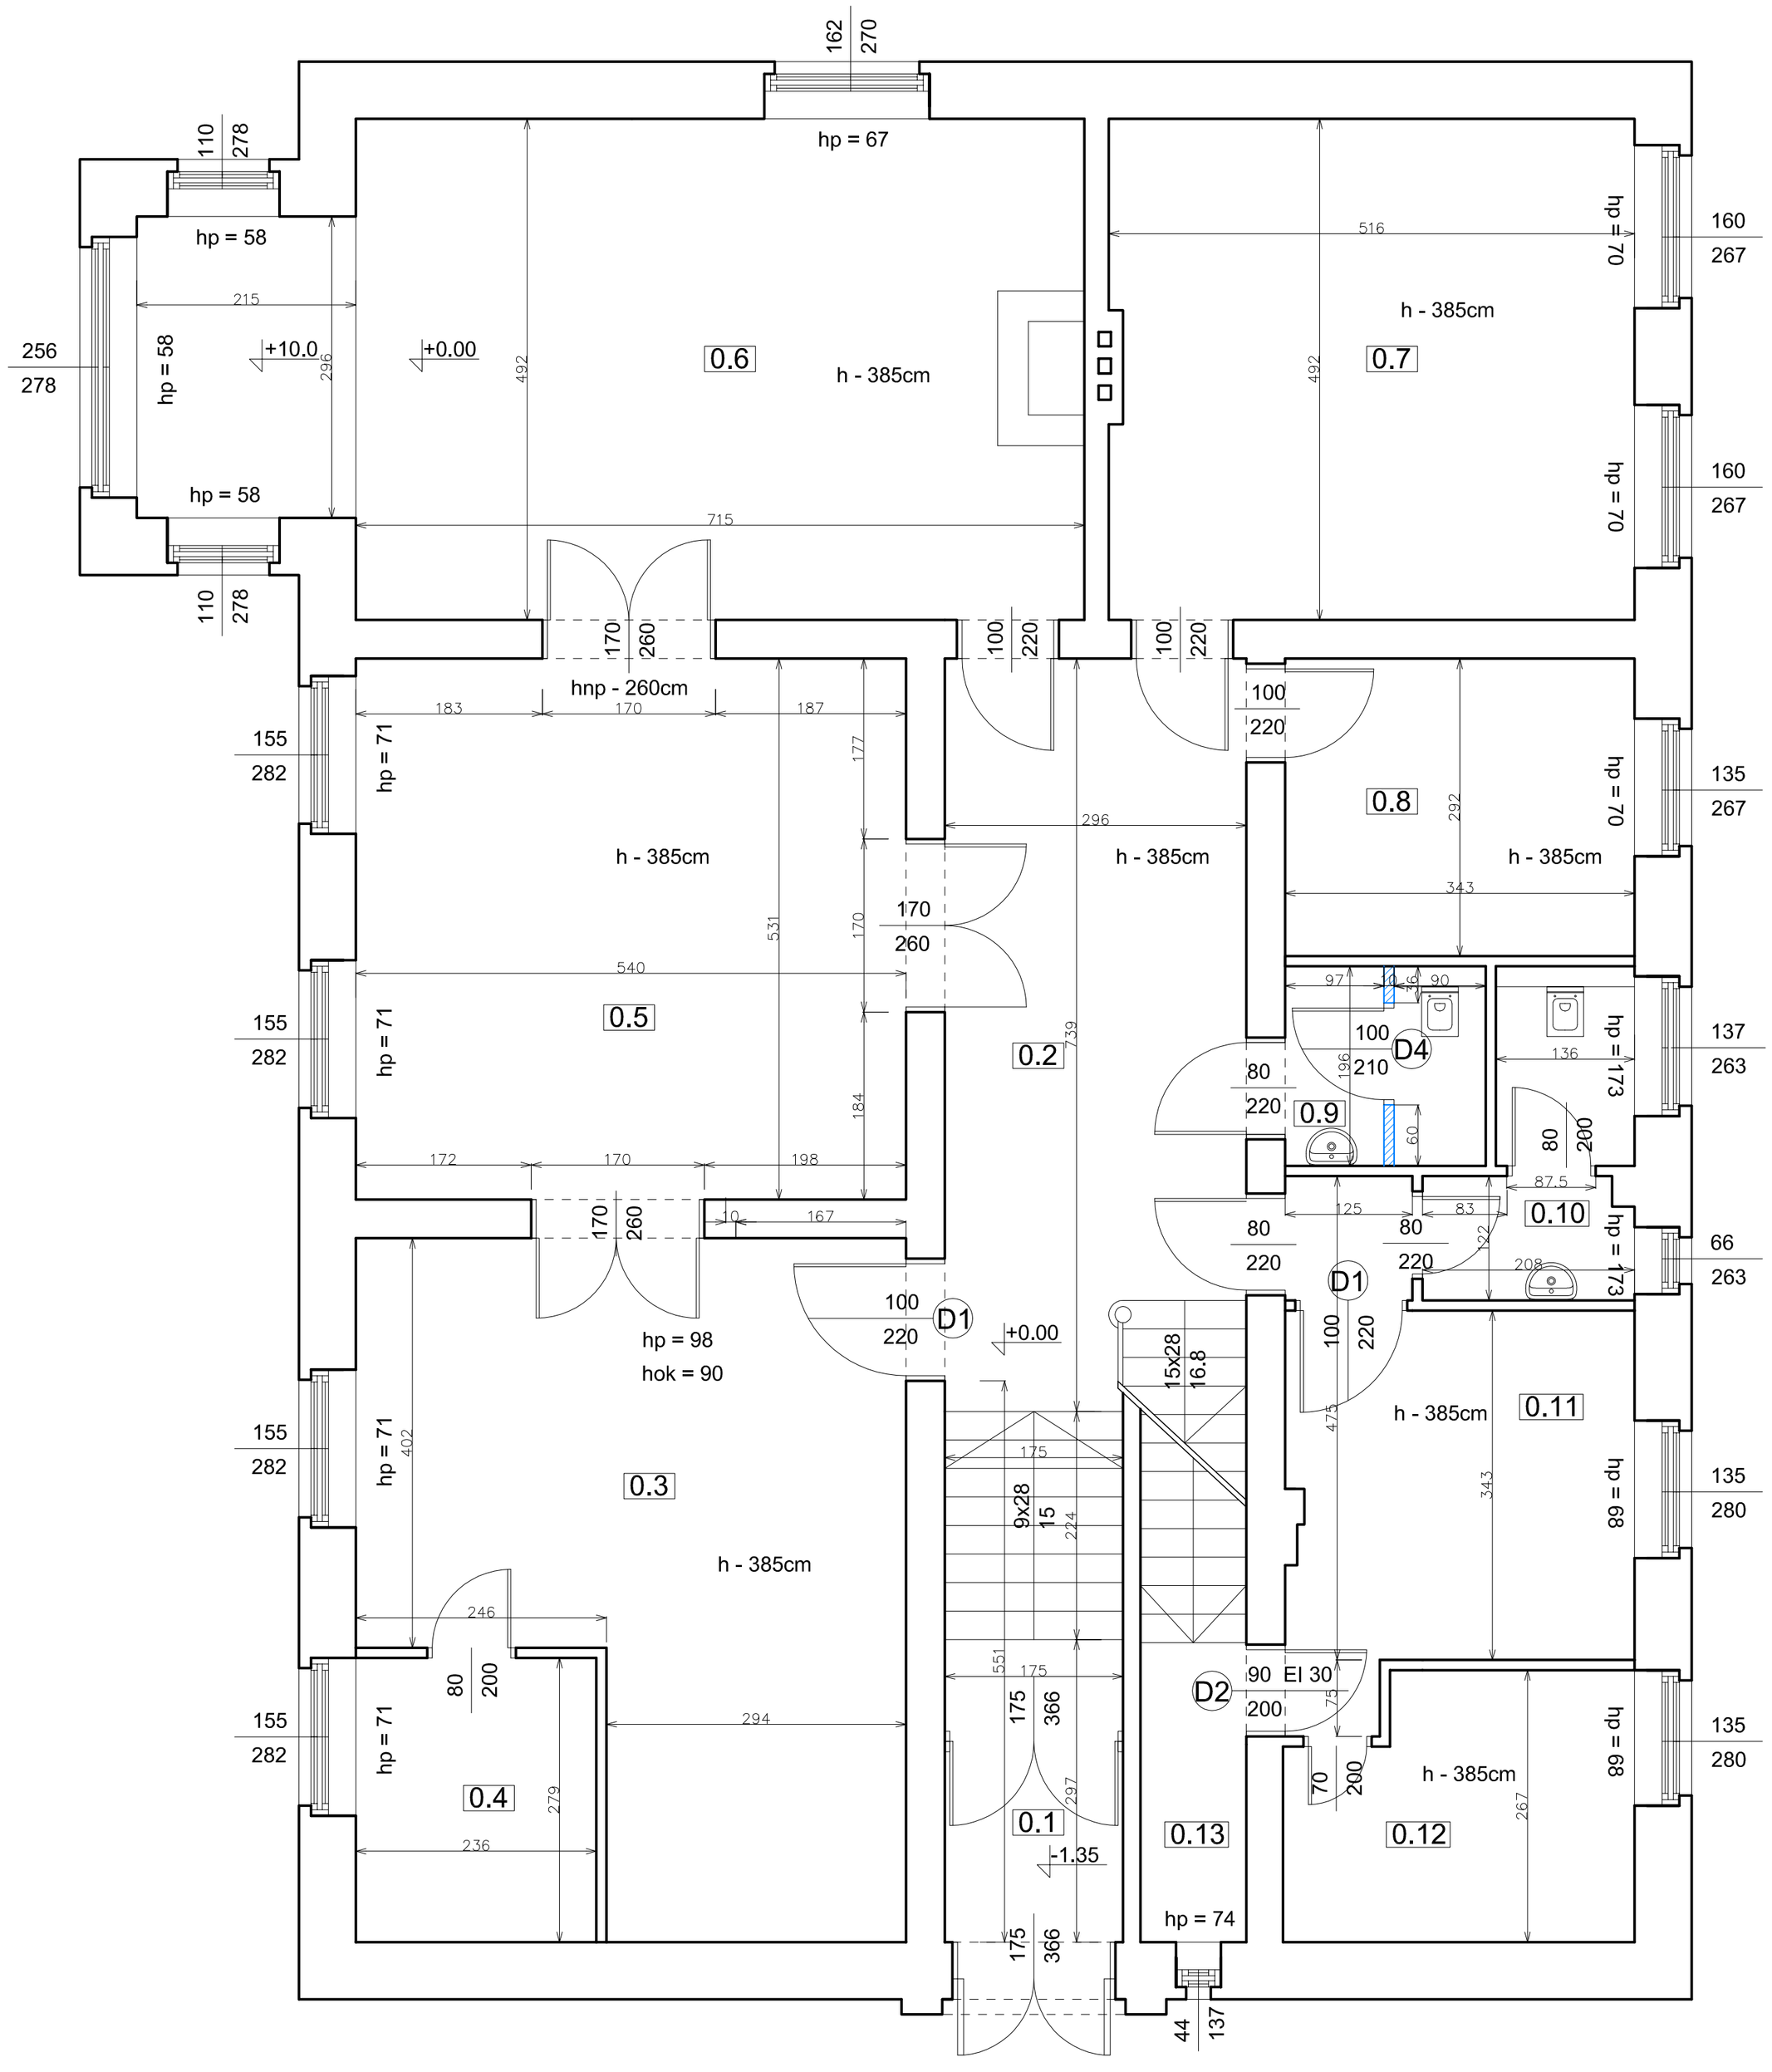

0.1	PRZEDSIONEK	
	terrakota	5.20 m²
0.2	HALL	
	deski sosnowe	20.53 m²
0.3	POM. BIUROWE	
	deski sosnowe	30.20 m²
0.4	SERWEROWNIA	
	deski sosnowe	6.58 m²
0.5	POM. BIUROWE	
	deski sosnowe	28.67 m²
0.6	POM. BIUROWE	
	deski sosnowe	41.54 m²
0.7	POM. BIUROWE	
	deski sosnowe	25.23 m²
0.8	POM. BIUROWE	
	deski sosnowe	10.02 m²
0.9	WC	
	płytki gresowe	3.78 m²
0.10	WC	
	płytki gresowe	5.23 m²
0.11	POM. BIUROWE	
	deski sosnowe	13.89 m²
0.12	POM. BIUROWE	
	deski sosnowe	8.18 m²
0.13	POM. MAGAZYNOWE	
	terrakota	3.06 m²

RAZEM : 202.11 m²

LEGENDA

ŚCIANY PROJEKTOWANE

JA²	PRACOWNIA PROJEKTOWA JA² Jan Augustynowicz, Stanów 18 68-113 Brzeźnica			
OBIEKT:	REMONT BUDYNKU ZGKiM PRZY UL. NIEPODLEGŁOŚCI 13 W ZIELONEJ GÓRZE			
INWESTOR:	Zakład Gospodarki Komunalnej i Mieszkaniowej al. Zjednoczenia 110A, 65-120 Zielona Góra			
BRANŻA: ARCHITEKTURA			Skala:	Rys. nr:
RZUT PARTERU - PROJEKT			1:50	A3
AUTORZY:	IMIĘ I NAZWISKO	Nr uprawnień:	Data:	
Projektant:	mgr inż. arch. Piotr Biłeński	143/94/ZG	lipiec 2012	
Opracował:	mgr inż. arch. Jan Augustynowicz		lipiec 2012	