


Dział Zagospodarowania Odpadów ZGKIM
 Zielona Góra ul. Wrocławska 73
 szkic sytuacji

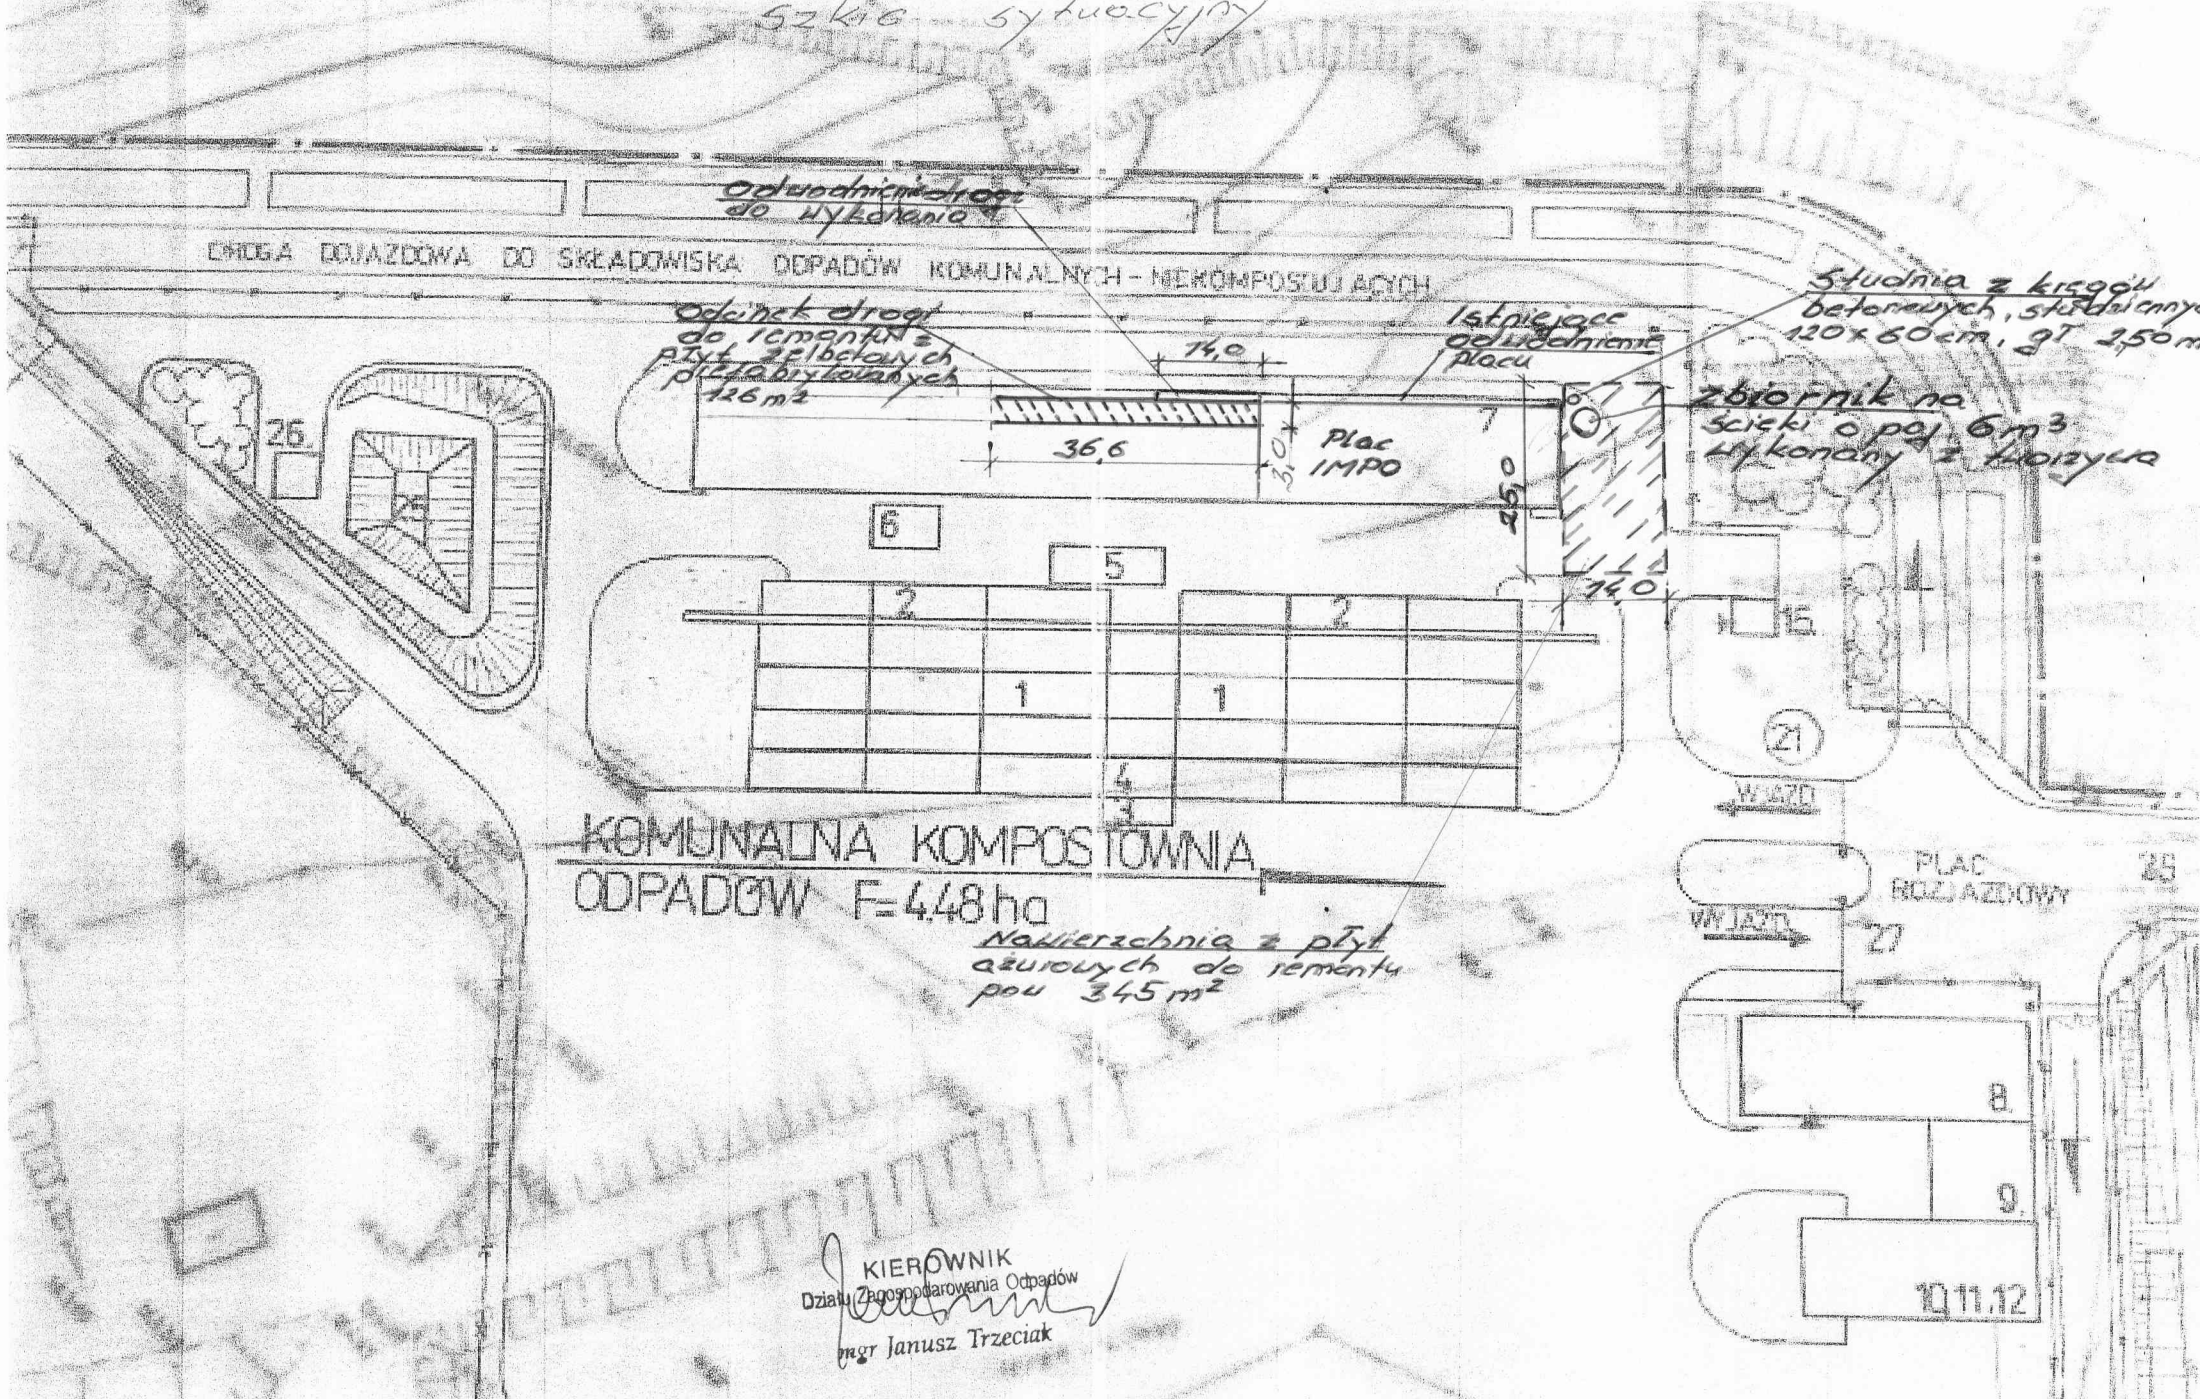

KOMUNALNA KOMPOSTOWNIA
 ODPADÓW F=448ha

Nawierzchnia z płyt
 ażurowych do remontu
 pow 345m²

KIEROWNIK
 Działu Zagospodarowania Odpadów
 mgr Janusz Trzeciak