


REMONT DACHU
ZIELONA GÓRA
ALEJA NIEPODLEGŁOŚCI NR 16

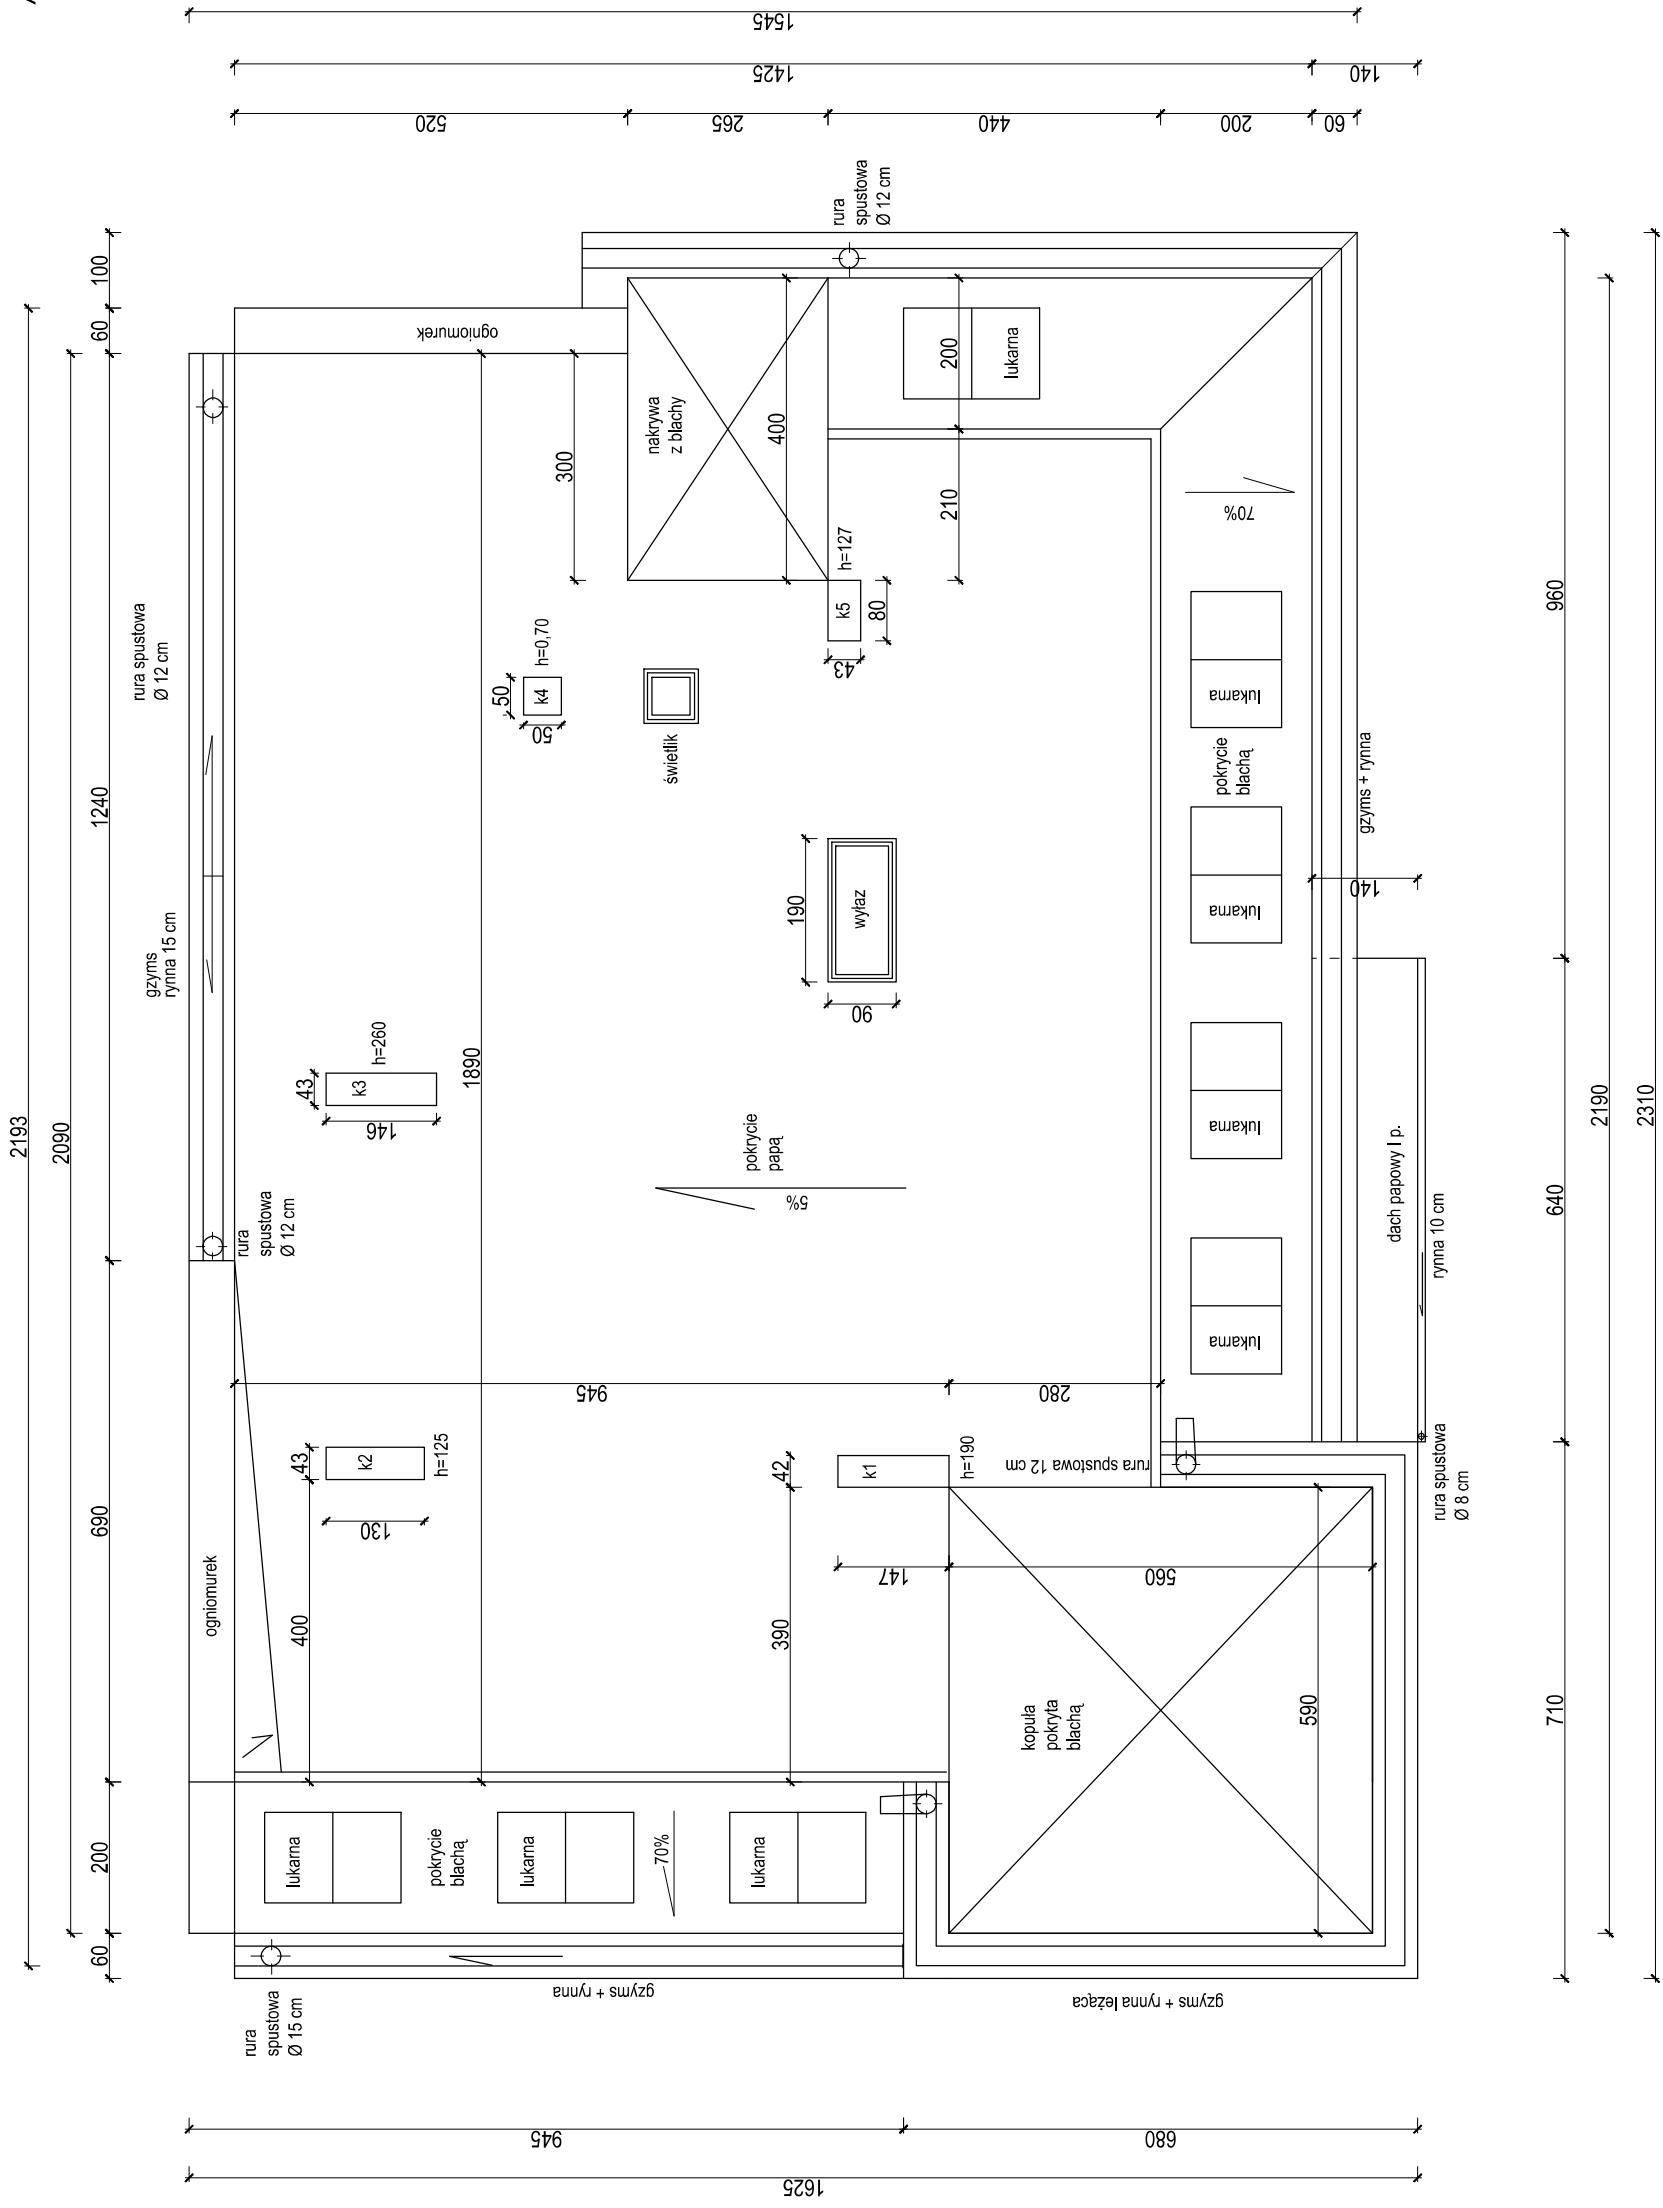

RZUT DACHU 1 : 100

PRACOWNIA PROJEKTOWA "RENOWACJA"	
Nazwa i adres:	REMONT DACHU ZIELONA GÓRA UL. NIEPODLEGŁOŚCI 16
Tytuł rysunku:	RZUT DACHU
Projektant:	inż. ARTUR KRUPKA
Data opracowania:	11.2012 r.
Skala:	1 : 100
Nr rys.:	2