


# REMONT DACHU

## ZIELONA GÓRA ALEJA NIEPODLEGŁOŚCI 16

### DZIAŁKA NR 140/2

### SYTUACJA SKALA 1:500

BUDYNEK OBJĘTY OPRACOWANIEM

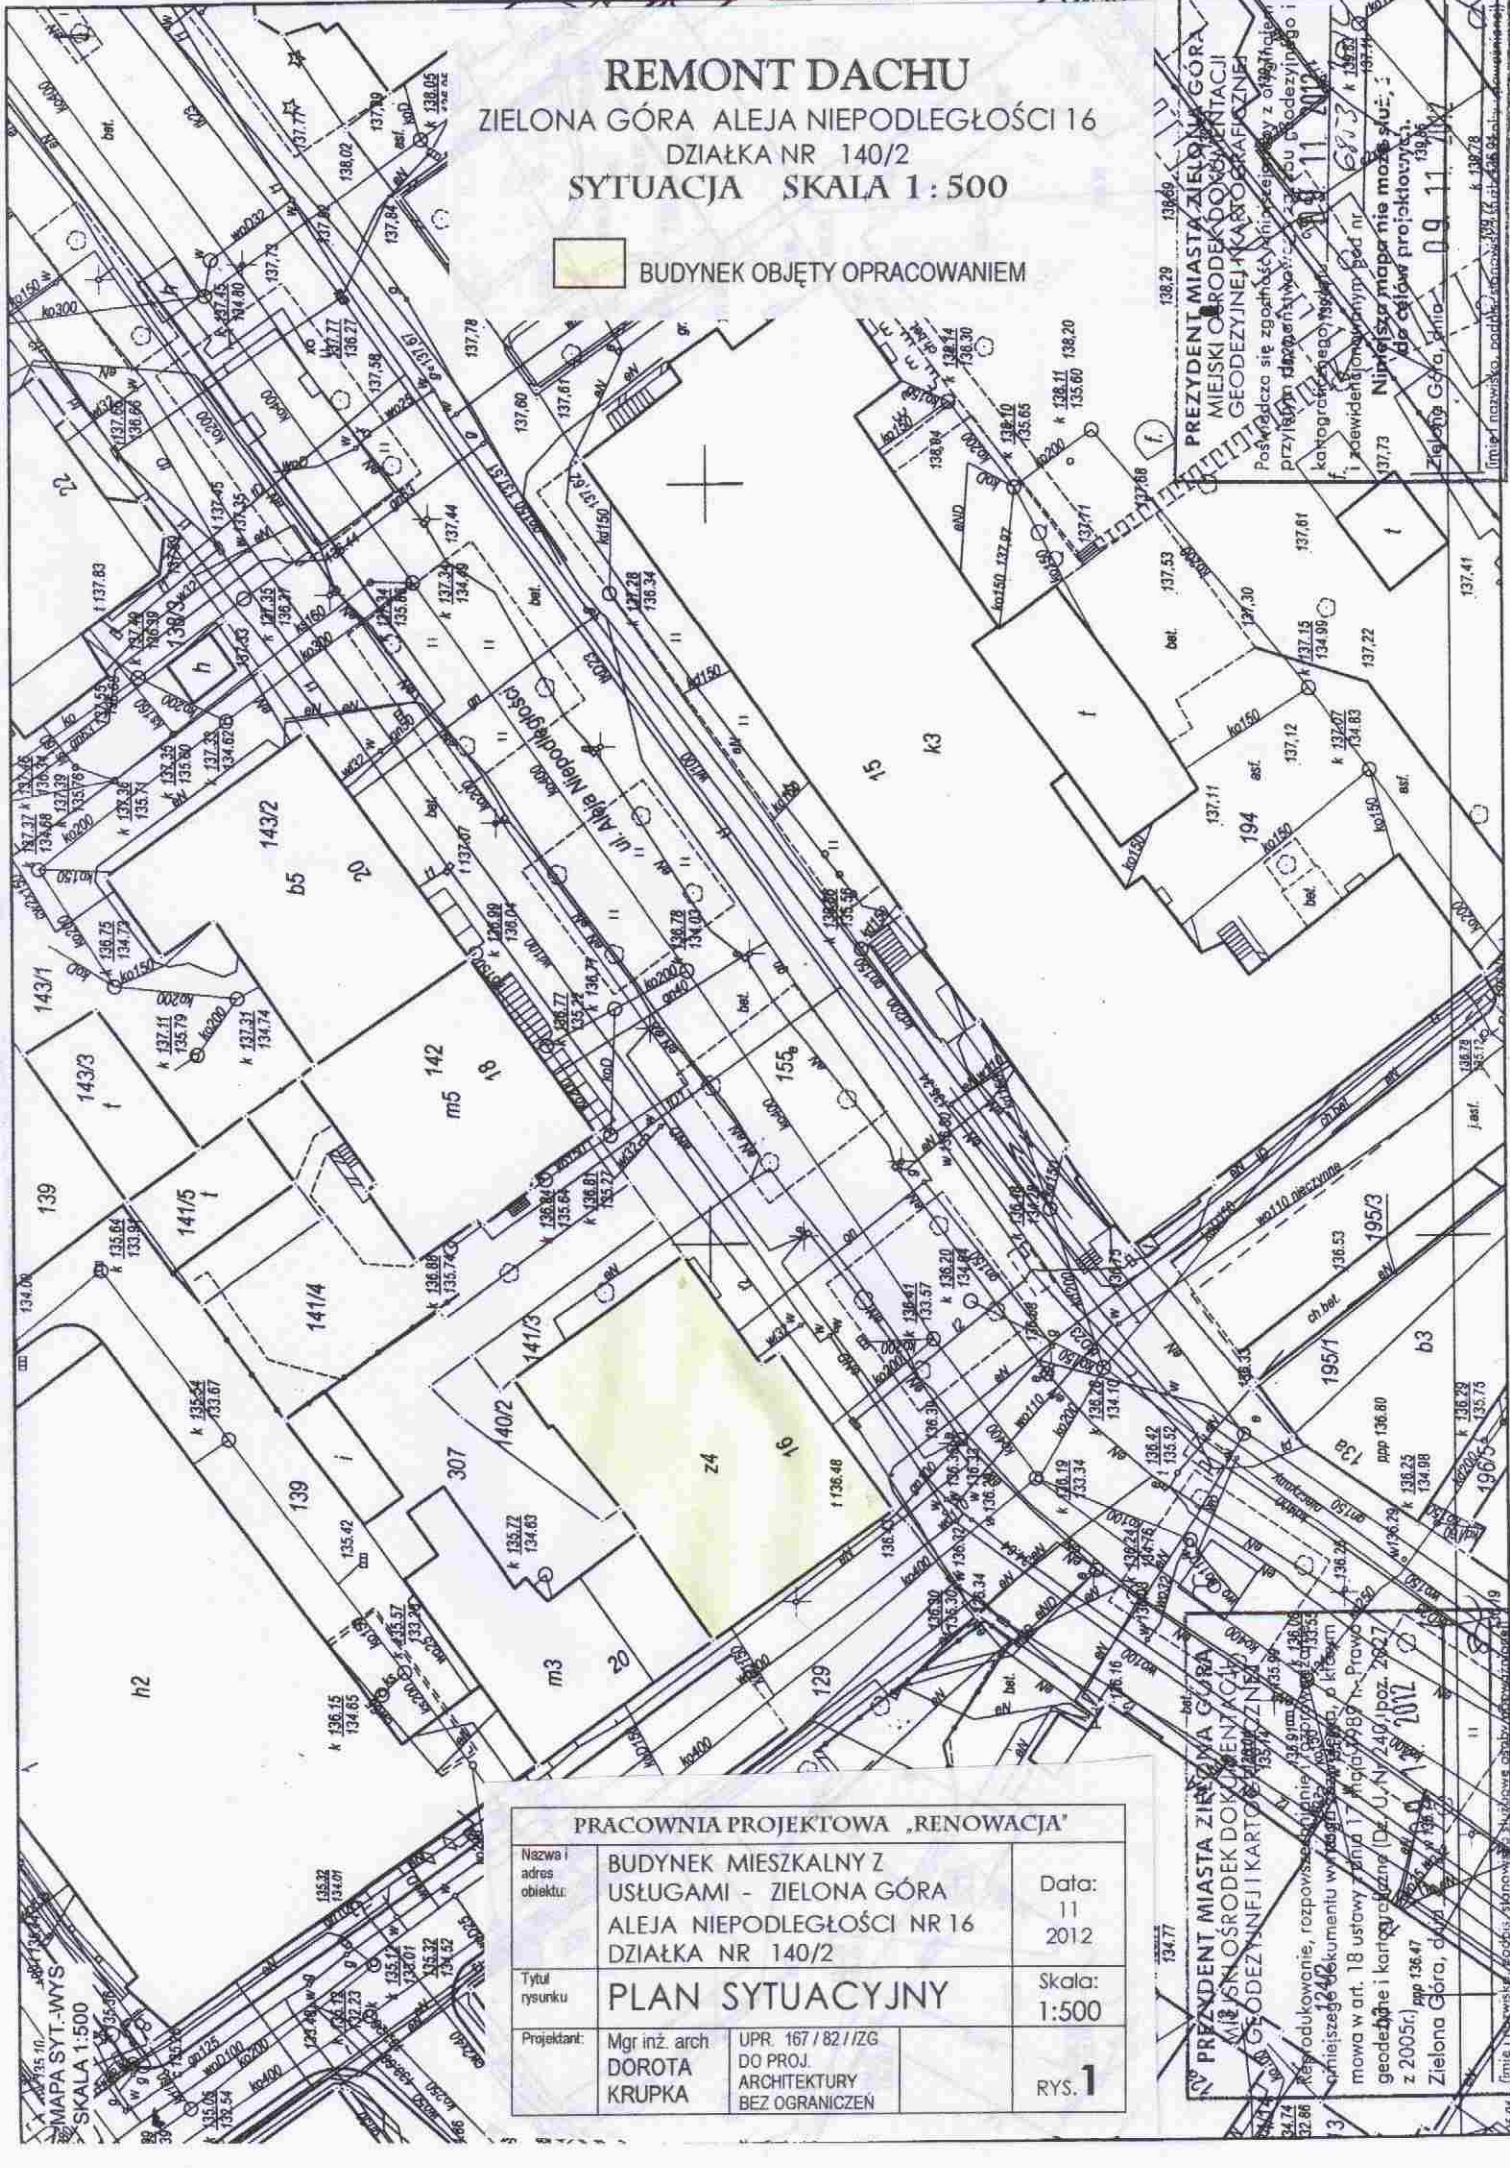

PREZYDENT MIASTA ZIELONA GÓRA  
 MIEJSKI OŚRODEK DOKUMENTACJI  
 GEODEZYJNEJ I KARTOGRAFICZNEJ  
 Poświadczam zgodność niniejszego z oryginałem  
 przywołanym do porównania. W tym celu przedłożyłem i  
 zewidencjonowałem pod nr 68/3 k 10/2  
 kartograficznego rysunku z datą przedłożenia 09.11.2012  
 137,73 Nieruchomość nr 68/3 k 10/2  
 Zielona Góra, dnia 09.11.2012

PRACOWNIA PROJEKTOWA „RENOWACJA”		
Nazwa i adres obiektu:	BUDYNEK MIESZKALNY Z USŁUGAMI - ZIELONA GÓRA ALEJA NIEPODLEGŁOŚCI NR 16 DZIAŁKA NR 140/2	Data: 11 2012
Tytuł rysunku	PLAN SYTUACYJNY	Skala: 1:500
Projektant:	Mgr inż. arch. DOROTA KRUPKA	UPR. 167/82/1ZG DO PROJ. ARCHITECTURY BEZ OGRANICZEN
		RYS. 1

PREZYDENT MIASTA ZIELONA GÓRA  
 MIEJSKI OŚRODEK DOKUMENTACJI  
 GEODEZYJNEJ I KARTOGRAFICZNEJ  
 Rozpowszechnienie niniejszego dokumentu w formie kopii, z wyjątkiem  
 mówią w art. 18 ustawy z dnia 11 kwietnia 1989 r. Prawo  
 geodezyjne i kartograficzne (Dz. U. Nr 49, poz. 2007  
 z 2005r.) pp 136,47  
 Zielona Góra, dnia 09.11.2012