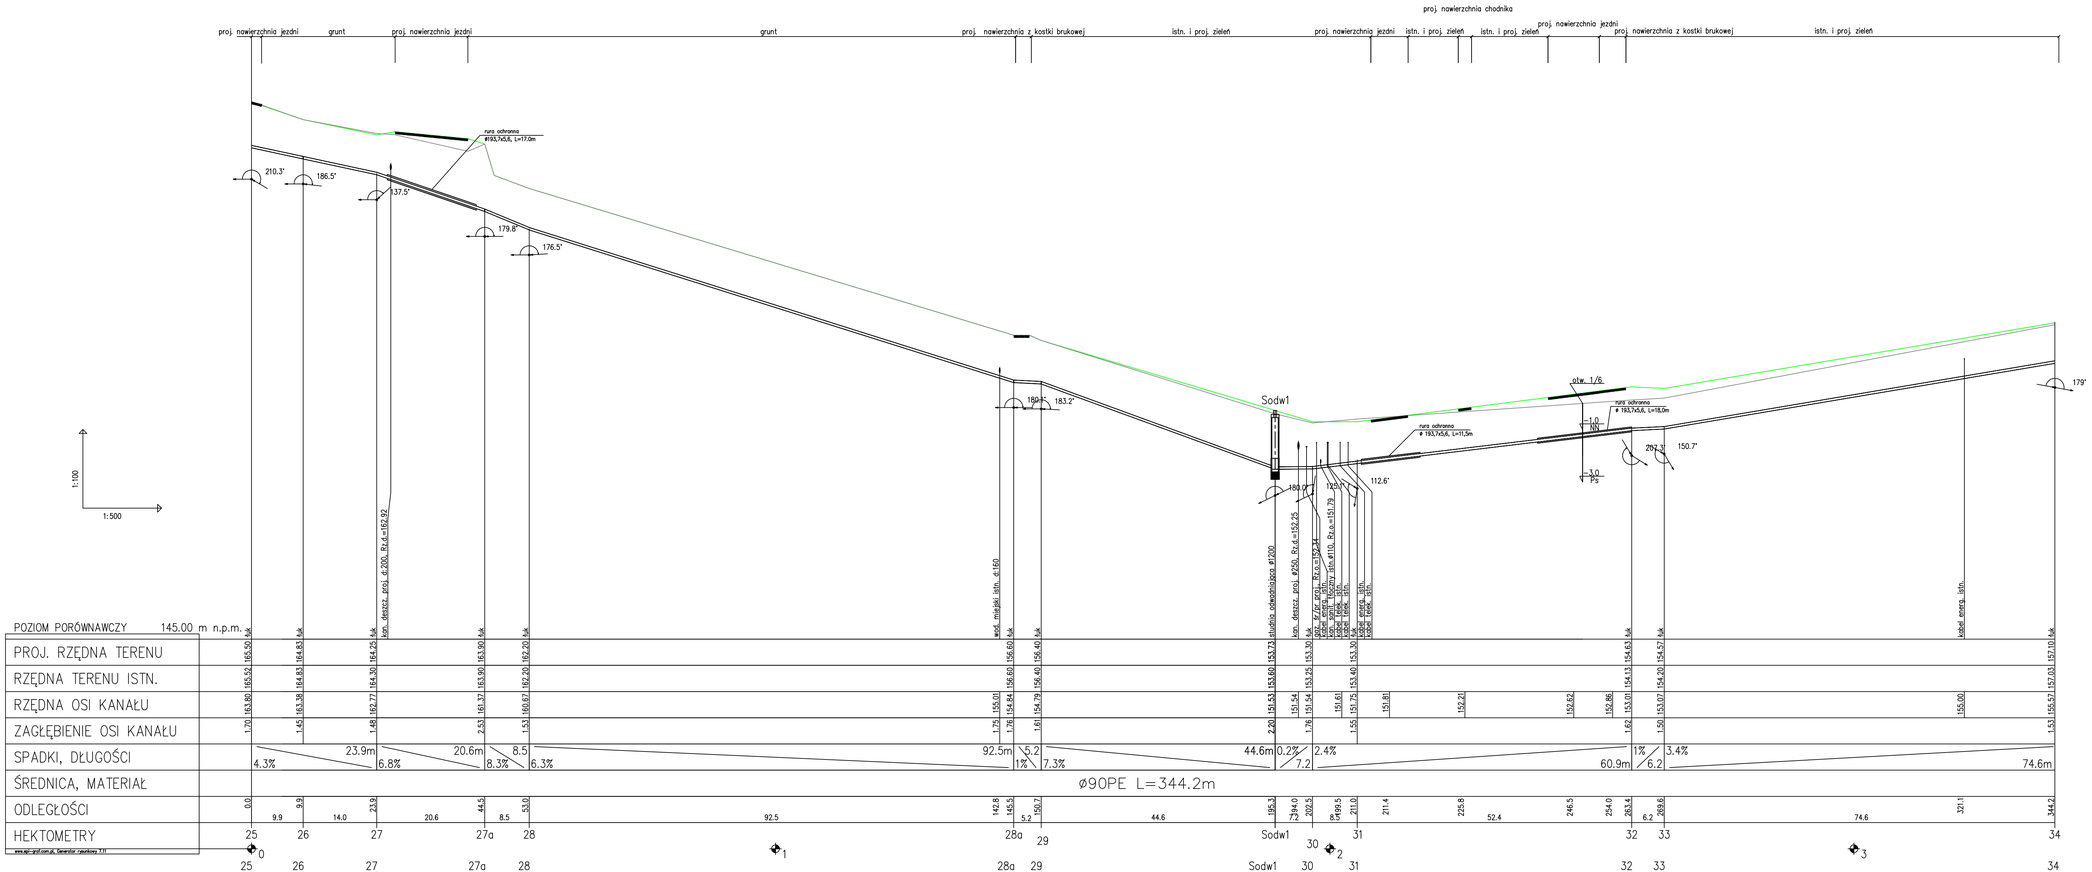

Uwaga:
Ewentualną korektę rzędnej osi przyłącza kanalizacji wprowadzić po dokonaniu odkrywki istniejącej sieci wodociągowej ∅160 oraz kanalizacji sanitarnej tłocznej ∅110

APS BIURO PROJEKTÓW
APS Biuro Projektów Budownictwa
ul. Dzielkowa 18 | 65-707 Zielona Góra
tel.: 68/453 59 91 | fax: 68/453 59 94
NIP 926-117-87-53 | Regon 978051655
www.apsbiuroprojektow.pl apsz@apsbiuroprojektow.pl

Obiekt: Przyłącze kanalizacji sanitarnej w obrębie budowanego ronda Raciula				Nr umowy: 27/17	Arkusz: 2/S
Przedmiot: Profil przyłącza kanalizacji sanitarnej		Uprawnienia:		Skala 1:500	
		Specjalność	Numer	Podpis	Data
Projektant:	mgr inż. M. Tokarska	sanitarna	54/94/ZG		11/2017
Opracowała:	mgr inż. Paulina Boj	sanitarna			11/2017
Projektant:	mgr inż. Zdzisław Sobieracki	**sanitarna**	RLS/495/75/W		11/2017