


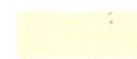


paleta KEIM



9033




9038

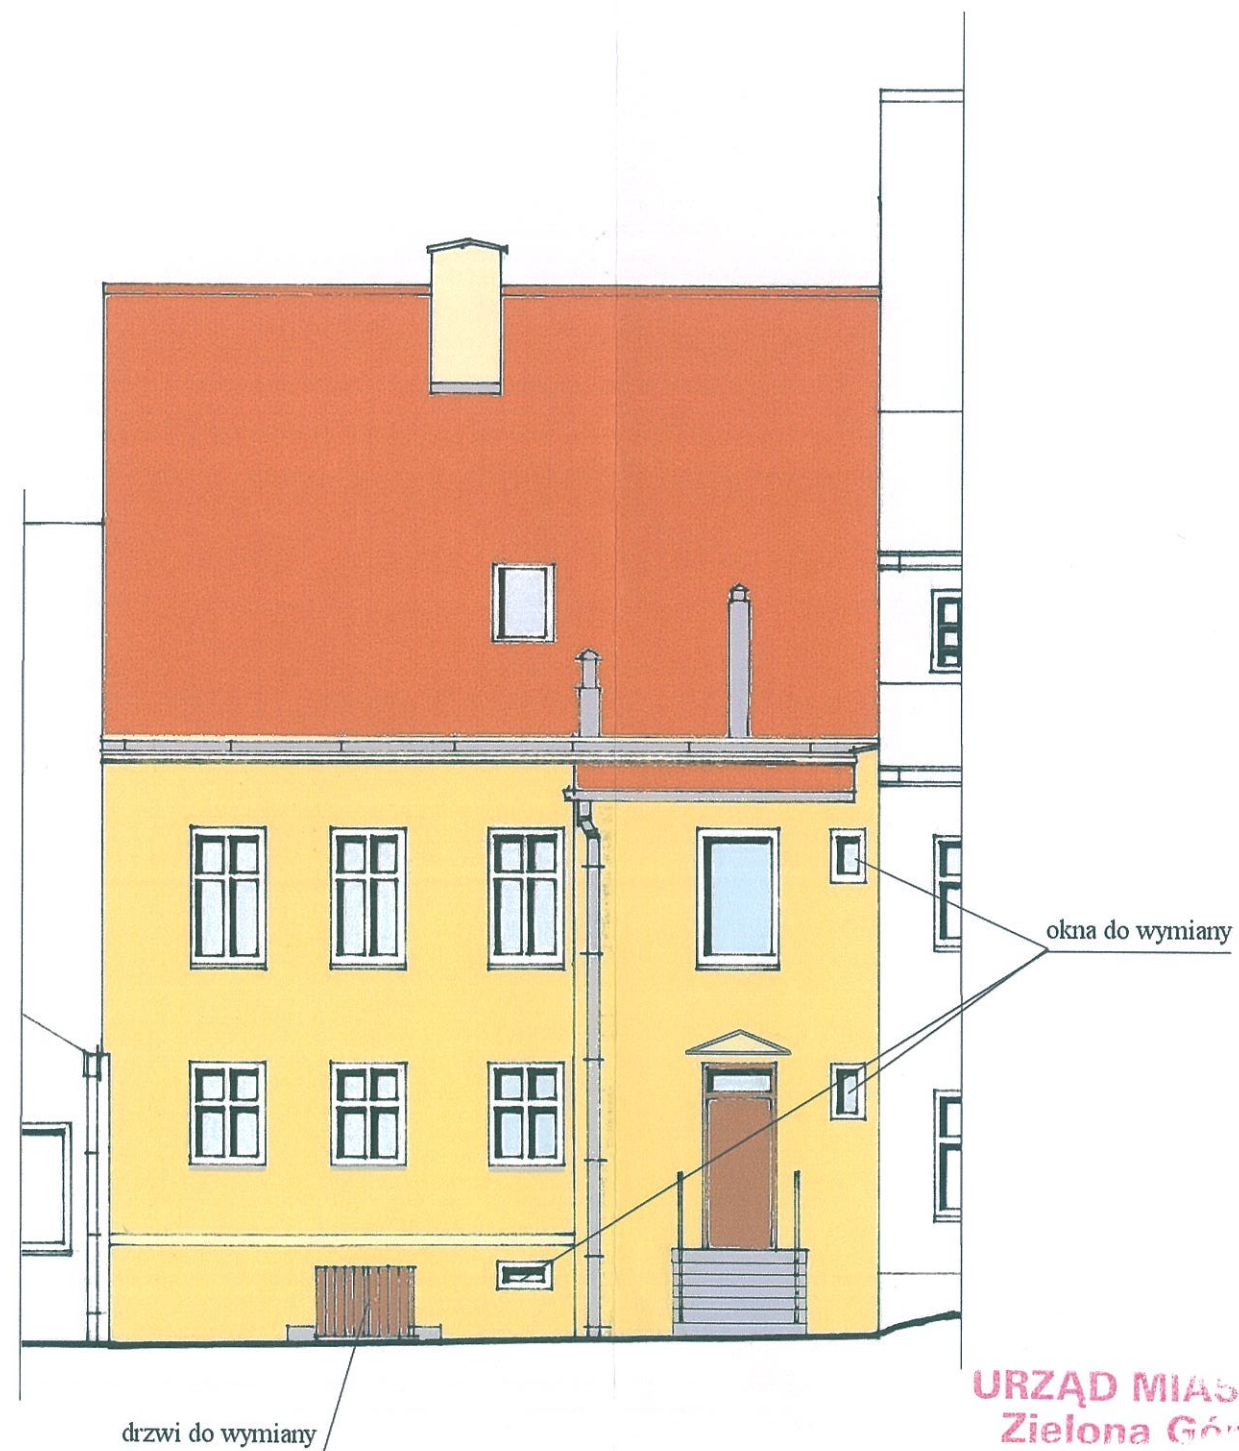

URZĄD MIASTA  
Zielona Góra

OBIEKT	Elewacje Kamienicy na Starówce Zielonogórskiej remont i kolorystyka	BRANŻA	NR RYS.
ADRES	Zielona Góra ul. Kupiecka 42	architektura	2
TYTUŁ RYS.	Elewacje frontowa i tylna	NR UPR.	PODPIS
AUTOR	mgr inż. arch. Jolanta Panz-Burkiewicz	130/83/ZG	
		SKALA	1:100




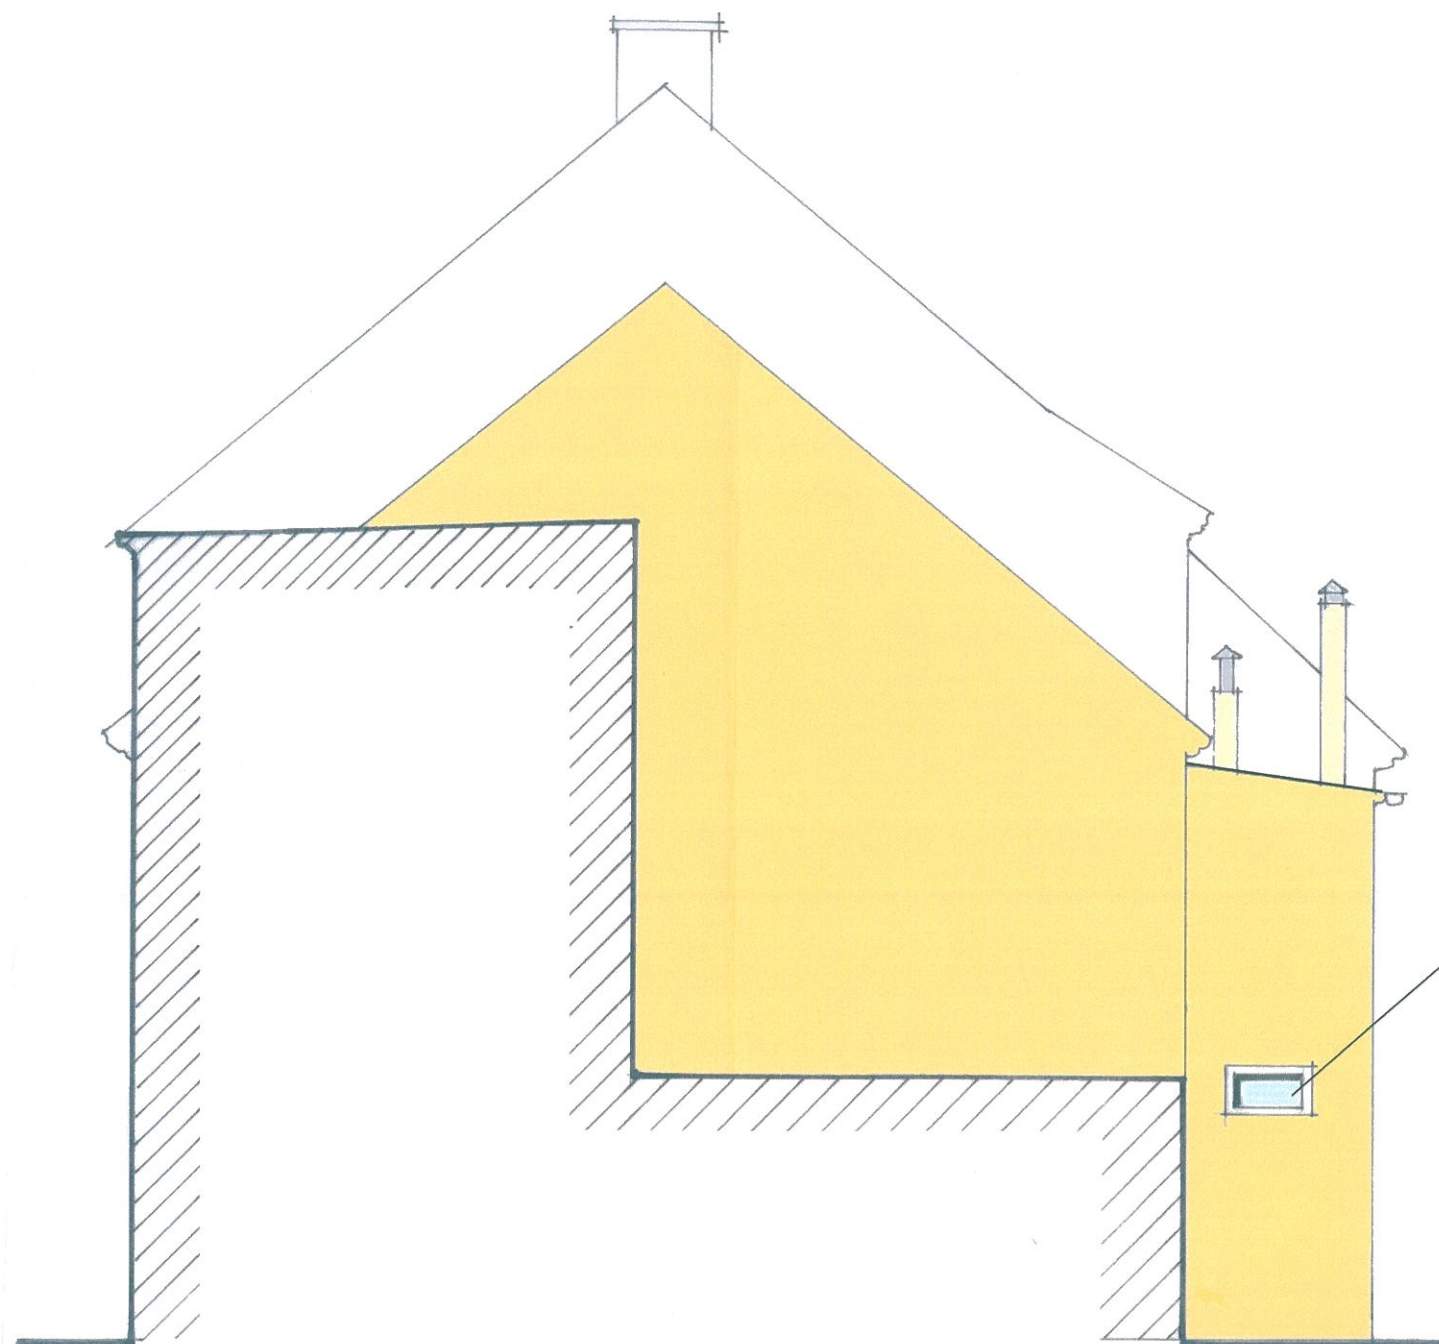


okno do wymiany


**URZĄD MIASTA  
Zielona Góra**

OBIEKT	Elewacje Kamienicy na Starówce Zielonogórskiej remont i kolorystyka	BRANŻA	NR RYS.
ADRES	Zielona Góra ul. Kupiecka 42	architektura	3
TYTUŁ RYS.	Elewacja boczna	NR UPR.	PODPIS
AUTOR	mgr inż. arch. Jolanta Panz-Burkiewicz	130/83/ZG	<i>[Signature]</i>
		SKALA	1:100




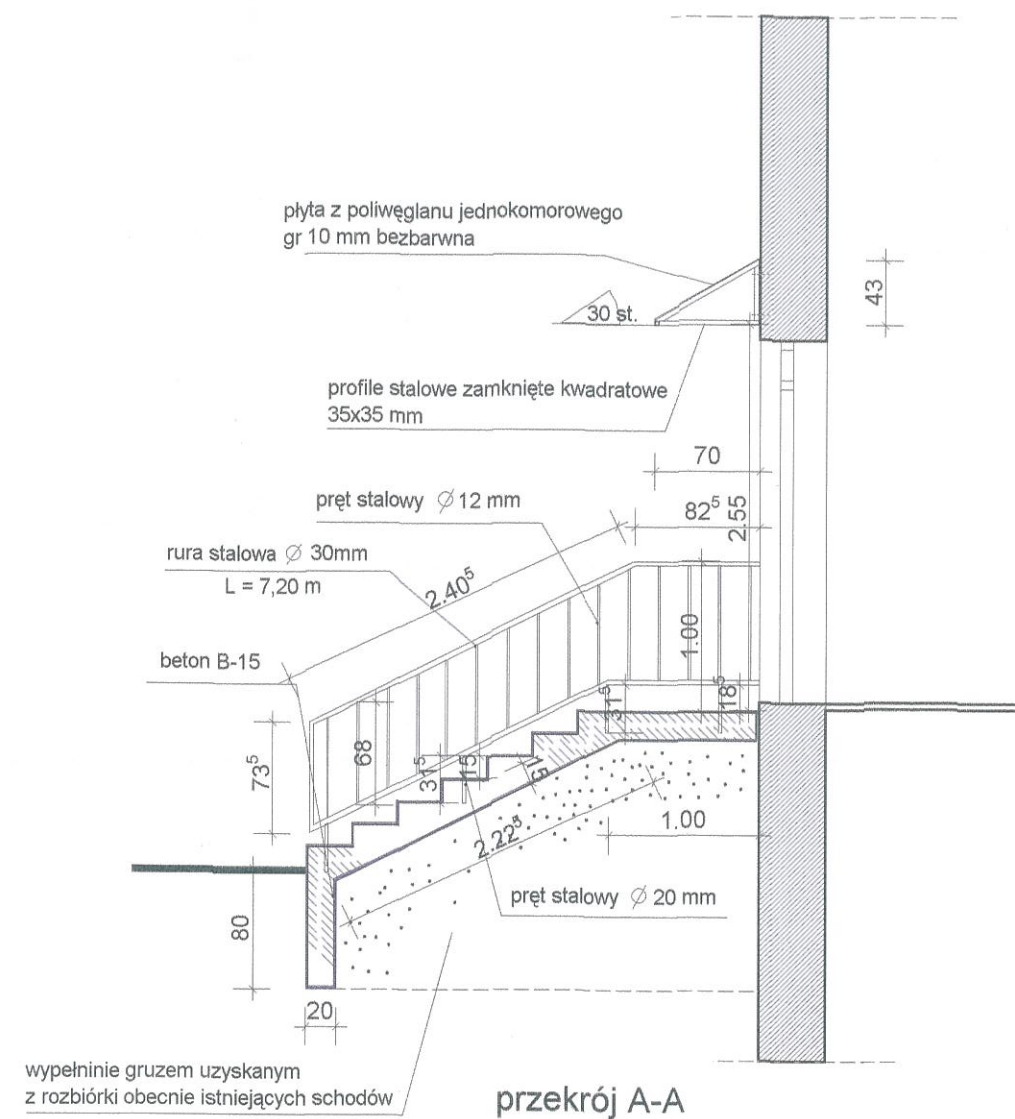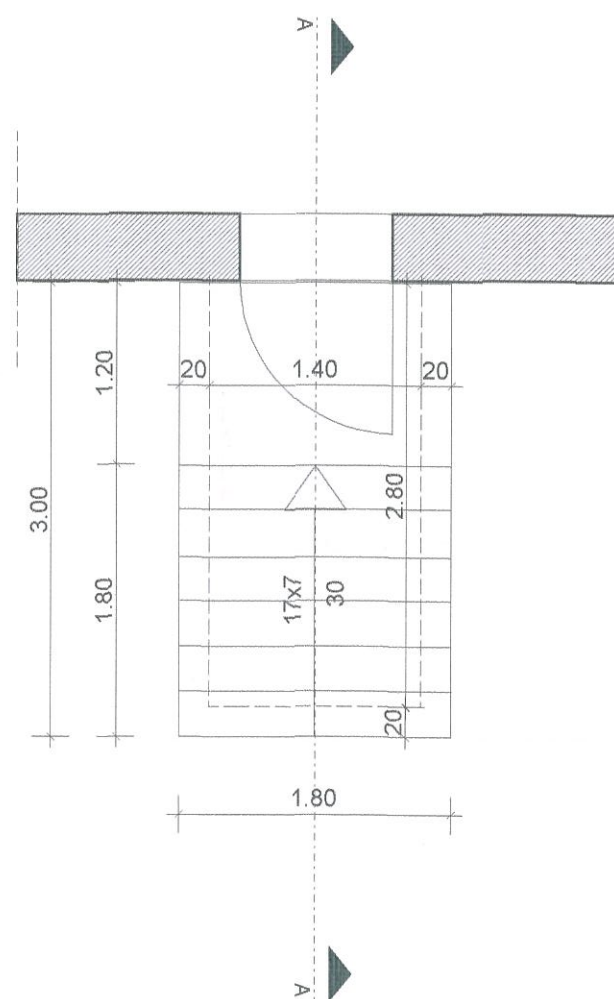

daszek

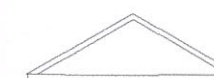

widok od frontu

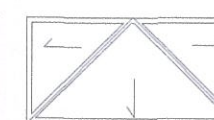

1.40

widok z góry

URZĄD MIASTA  
Zielona Góra

OBIEKT	Elewacje Kamienicy na Starówce Zielonogórskiej remont i kolorystyka	BRANŻA	NR RYS.
ADRES	Zielona Góra ul. Kupiecka 42	architektura	4
TYTUŁ RYS.	detale schodów i daszku, wejścia tylnego	NR UPR.	PODPIS
AUTOR	mgr inż. arch. Jolanta Panz-Burkiewicz	130/83/ZG	
		SKALA	1:50