

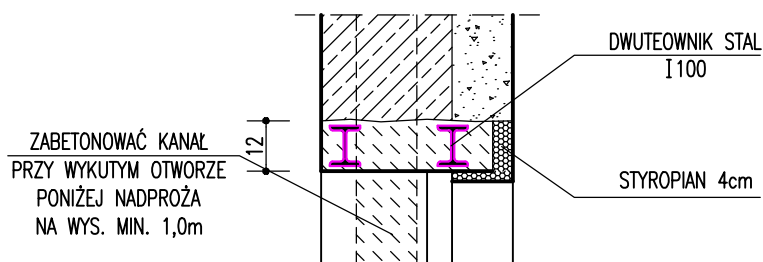


## SZCZEGÓŁ NADPROŻA NO (1:25)

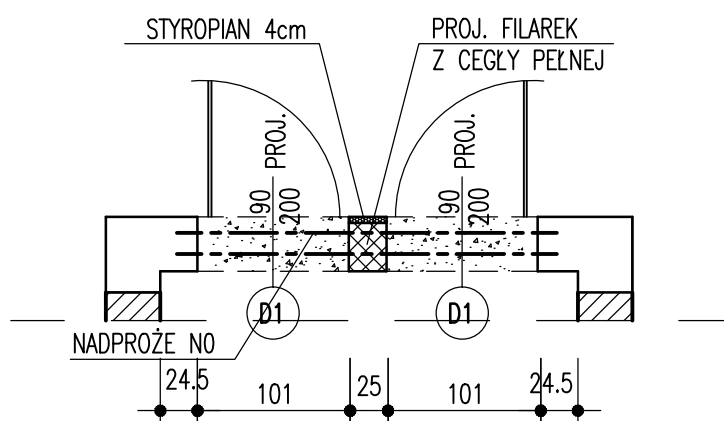

## KLATKI SCHODOWE K3 i K4 PROJ. OTWORY DRZWIOWE I OKIENNE skala 1:50

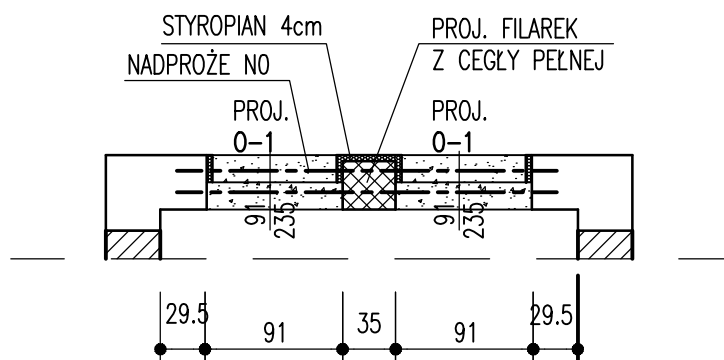

PROJEKT ZABEZPIECZEŃ P.POŻ.		RYS NR	
Obiekt: BUDYNEK PRZEDSZKOLA "JACEK i AGATKA"		10	
Adres: ZIELONA GÓRA, ul. ZACHODNIA 61		Skala: 1:50/1:25	
Przedmiot: PROJEKTOWANE NADPROŻA NO		Data: IV-2014	
Wykonawcy opracowania:	Uprawnienia:	Podpis:	
Projektant: dr inż. Grzegorz Cyrok	Upr.nr 3/2003/ZG		
Opracował: mgr inż. Dariusz Pierepiekarz		IV-2014	