




WIDOK ELEWACJI KLATKI SCHODOWEJ
skala 1:50

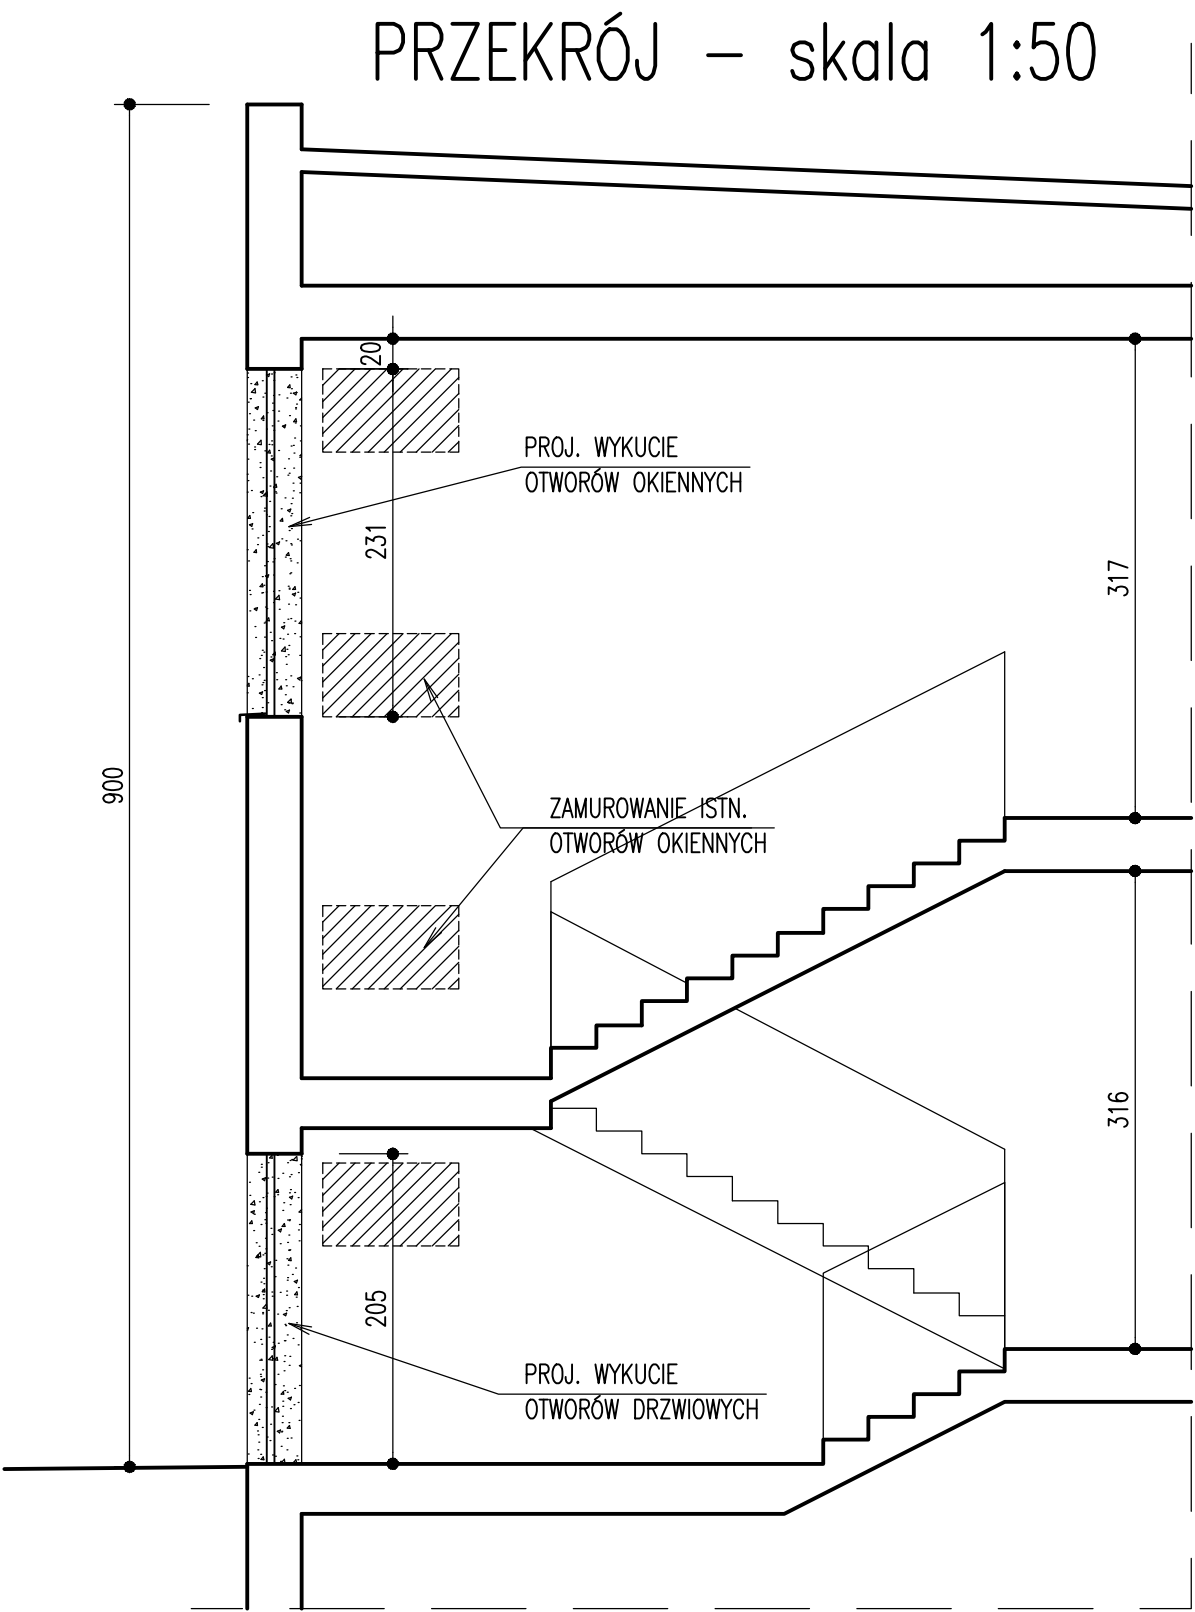

PROJEKT ZABEZPIECZEŃ P.POŻ.		RYS NR	
Obiekt: BUDYNEK PRZEDSZKOLA "JACEK i AGATKA"		8	
Adres: ZIELONA GÓRA, ul. ZACHODNIA 61		Skala: 1:50	
Przedmiot: KLATKI SCHODOWE K3 i K4 – ELEWACJA i PRZEKRÓJ		Data: IV-2014	
Wykonawcy opracowania:		Uprawnienia:	
Projektant: dr inż. Grzegorz Cyrok		Upr.nr 3/2003/ZG	
Opracował: mgr inż. Dariusz Pierniekarz		IV-2014	