
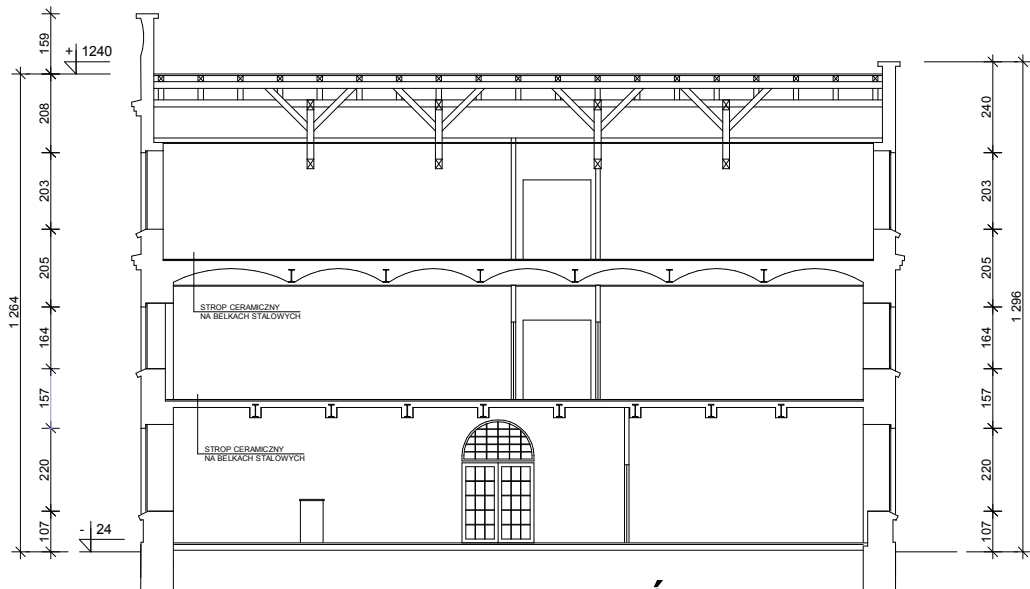


CENTRUM PRZYRODNICZE (BUDYNEK NR.1, NR.2)

BUD. NR 2 - I PIĘTRO

BUD. NR 1 - I PIĘTRO

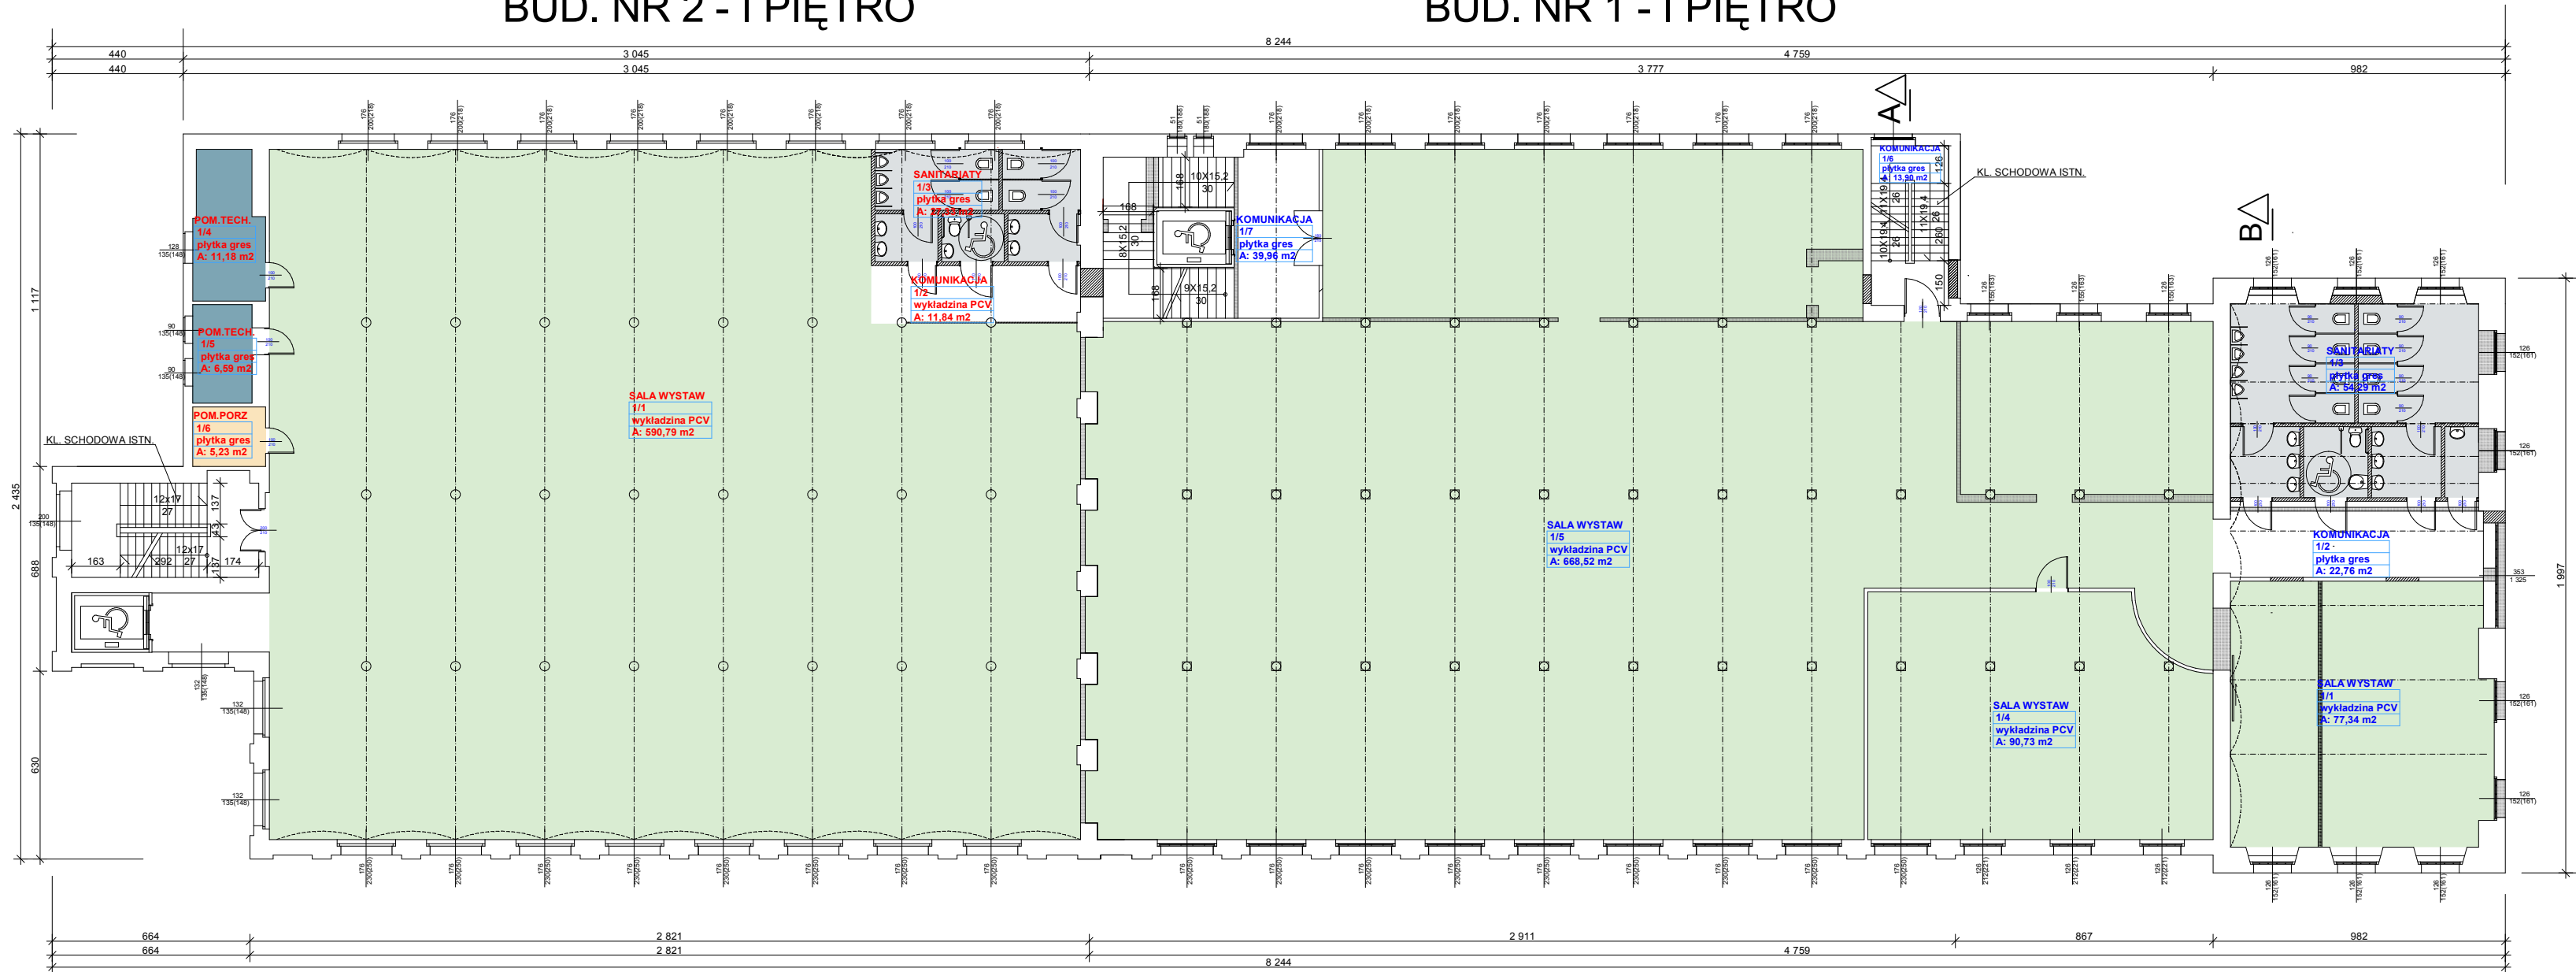

PRZEKRÓJ B - B

BUDYNEK CENTRUM NR 1		
ZESTAWIENIE POMIESZCZEŃ - I PIĘTRO		
OZNACZENIE POMIESZCZEŃ	PRZEZNACZENIE POMIESZCZEŃ	POWIERZCHNIA UŻYTKOWA
1/1	SALA WYSTAW	77,34
1/2	KOMUNIKACJA	22,76
1/3	SANITARIATY	54,29
1/4	SALA WYSTAW	90,73
1/5	SALA WYSTAW	668,52
1/6	KOMUNIKACJA	13,90
1/7	KOMUNIKACJA	39,96
RAZEM:		967,50

BUDYNEK CENTRUM NR 2		
ZESTAWIENIE POMIESZCZEŃ - I PIĘTRO		
OZNACZENIE POMIESZCZEŃ	PRZEZNACZENIE POMIESZCZEŃ	POWIERZCHNIA UŻYTKOWA
1/1	SALA WYSTAW	590,79
1/2	KOMUNIKACJA	11,48
1/3	SANITARIATY	27,33
1/4	POM. TECHNICZNE	11,18
1/5	POM. TECHNICZNE	6,59
1/6	POM. PORZĄDKOWE	5,23
1/7	KOMUNIKACJA	32,19
RAZEM:		684,79

LEGENDA:
ŚCIANA PROJEKTOWANA
ŚCIANA DO WYBURZENIA

"ARCHIBER"		
65-245 Zielona Góra ul.Armił Ludowej 2. tel./068/320 90 26 NIP.973-070-38-42		
OBIEKT: CENTRUM PRZYRODNICZE W MIEJSCOWOŚCI ZIELONA GÓRA UL.DĄBROWSKIEGO NA DZIAŁCE NR.129/13		NR.ZLEC
TREŚĆ: RZUT I PIĘTRA		SKALA
		1:200
		ARKUSZ NR.
		3
WYKONAWCA OPRACOWANIA		UPR.BUD.
AUTOR:		PODPIS
OPRACOWAŁ:		DATA
arch.K.BEREZOWSKI		05/2013
arch.R.BEREZOWSKI		05/2013

RZUT I PIĘTRA 1:200