
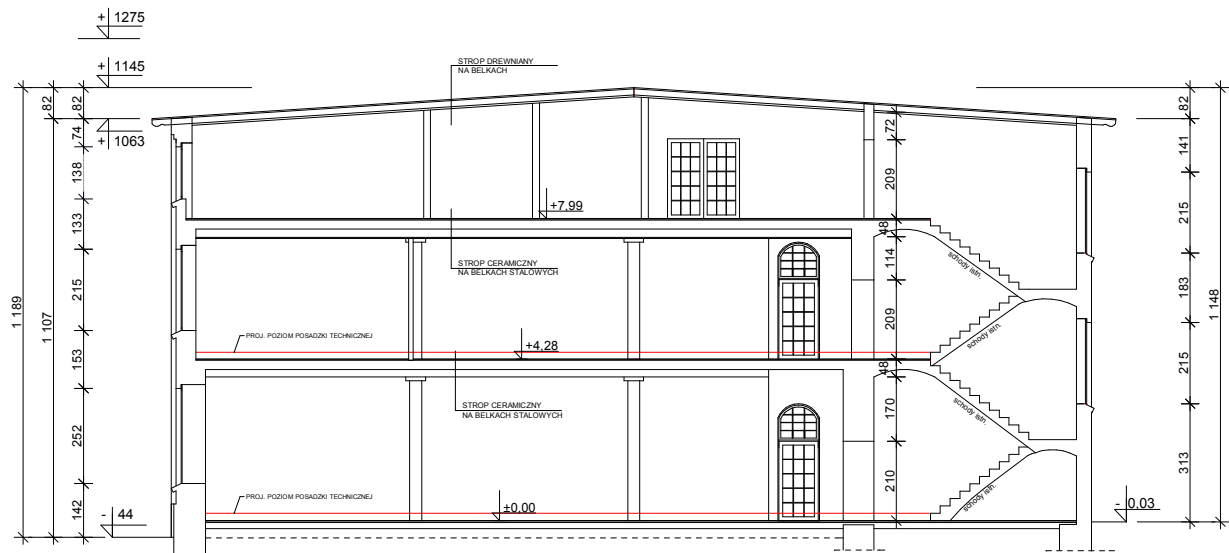


CENTRUM PRZYRODNICZE (BUDYNEK NR.1, NR.2)

BUD. NR 2 - PARTER POWIERZCHNIA ZABUDOWY - 766,50m

BUD. NR 1 - PARTER POWIERZCHNIA ZABUDOWY - 1056,64m

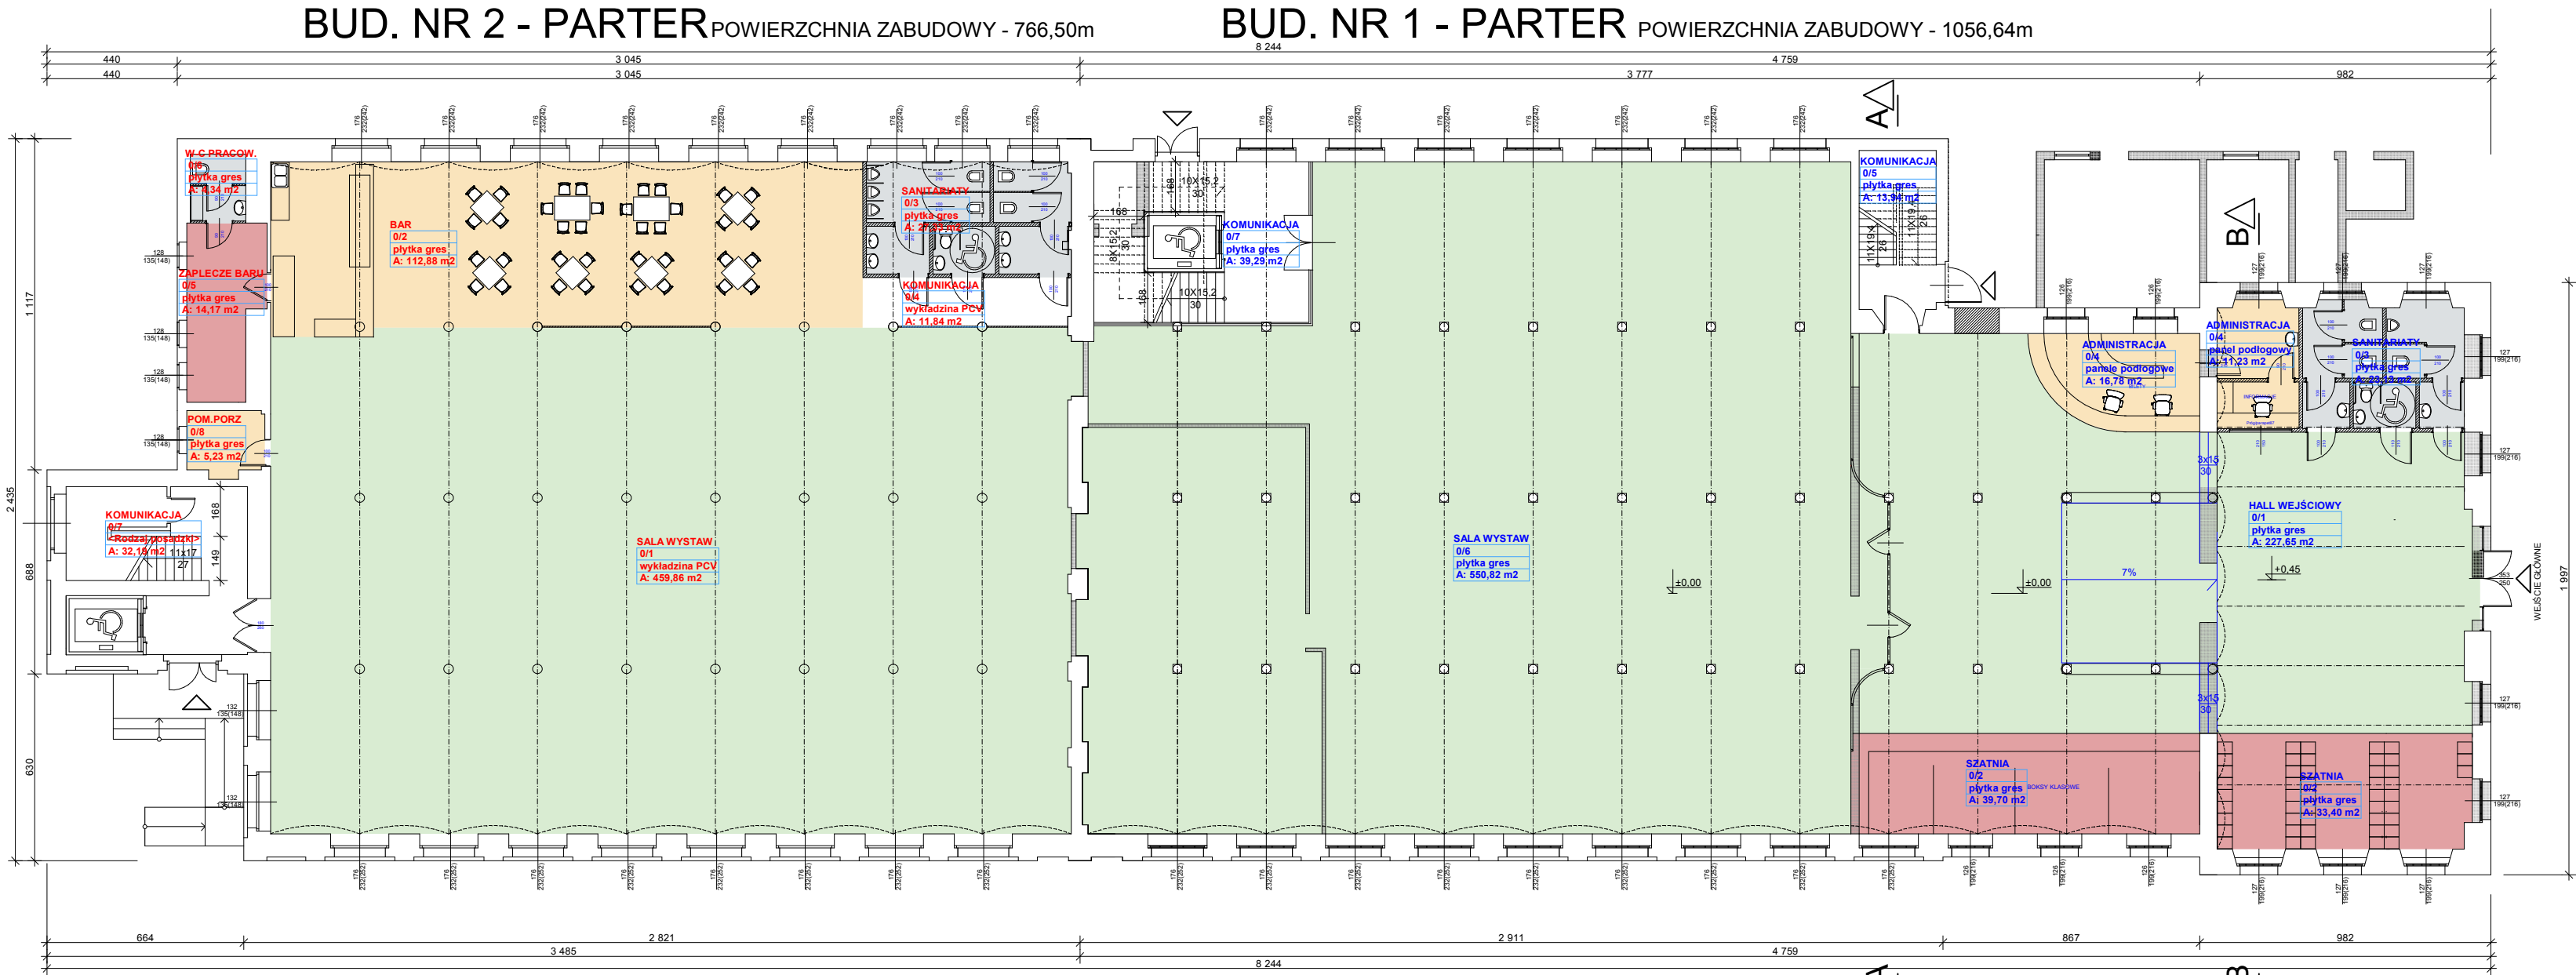

PRZEKRÓJ A - A

BUDYNEK CENTRUM NR 1		
ZESTAWIENIE POMIESZCZEŃ - PARTER		
OZNACZENIE POMIESZCZEŃ	PRZEZNACZENIE POMIESZCZEŃ	POWIERZCHNIA UŻYTKOWA
0/1	HALL	227,65
0/2	SZATNIA	73,10
0/3	SANITARIATY	23,13
0/4	ADMINISTRACJA	28,01
0/5	KOMUNIKACJA	13,94
0/6	SALA WYSTAW	567,73
0/7	KOMUNIKACJA	23,86
RAZEM:		957,42

BUDYNEK CENTRUM NR 2		
ZESTAWIENIE POMIESZCZEŃ - PARTER		
OZNACZENIE POMIESZCZEŃ	PRZEZNACZENIE POMIESZCZEŃ	POWIERZCHNIA UŻYTKOWA
0/1	SALA WYSTAW	459,86
0/2	BAR	112,88
0/3	SANITARIATY	27,33
0/4	KOMUNIKACJA	11,84
0/5	ZAPLECZE BARU	14,17
0/6	W-C PRACOWNICZE	4,34
0/7	KOMUNIKACJA	32,19
0/8	POM.PORZĄDKOWE	5,23
RAZEM:		667,84

RZUT PARTERU 1:200

LEGENDA:

- ŚCIANA PROJEKTOWANA
- ŚCIANA DO WYBURZENIA

"ARCHIBER"			
65-245 Zielona Góra ul.Armi Ludowej 2. tel./068/320 90 26 NIP.973-070-38-42			
OBIEKT: CENTRUM PRZYRODNICZE W MIEJSCOWOŚCI ZIELONA GÓRA UL.DĄBRÓWSKIEGO NA DZIAŁCE NR.129/13		NR.ZLEC	SKALA
TREŚĆ: RZUT PARTERU		ARKUSZ NR.	2
WYKONAWCA OPRACOWANIA		UPR.BUD.	PODPIS
AUTOR: arch.K.BEREZOWSKI		273/72/Zg	05/2013
OPRACOWAŁ: arch.R.BEREZOWSKI			05/2013