


1:500

65-245 Zielona Góra ul./Armii Ludowej 2, tel./068/320 90 26 NIP.973-070-38-42		<b>"ARCHIBER"</b>	
OBIEKT: CENTRUM PRZYRODNICZE W MIEJSCOWOŚCI ZIELONA GÓRA UL. DĄBROWSKIEGO NA DZIAŁCE NR.129/13		TREŚĆ:	
NR.ZLEC		ARKUSZ NR.	
1:500 SKALA		1	
WYKONAWCA OPRACOWANIA		UPR.BUD.	
AUTOR:		arch.K.BEREZOWSKI	
OPRACOWAŁ:		arch.R.BEREZOWSKI	
05/2013		05/2013	
DATA		PODPIS	
273/72/Zg		273/72/Zg	

## "ARCHIBER"

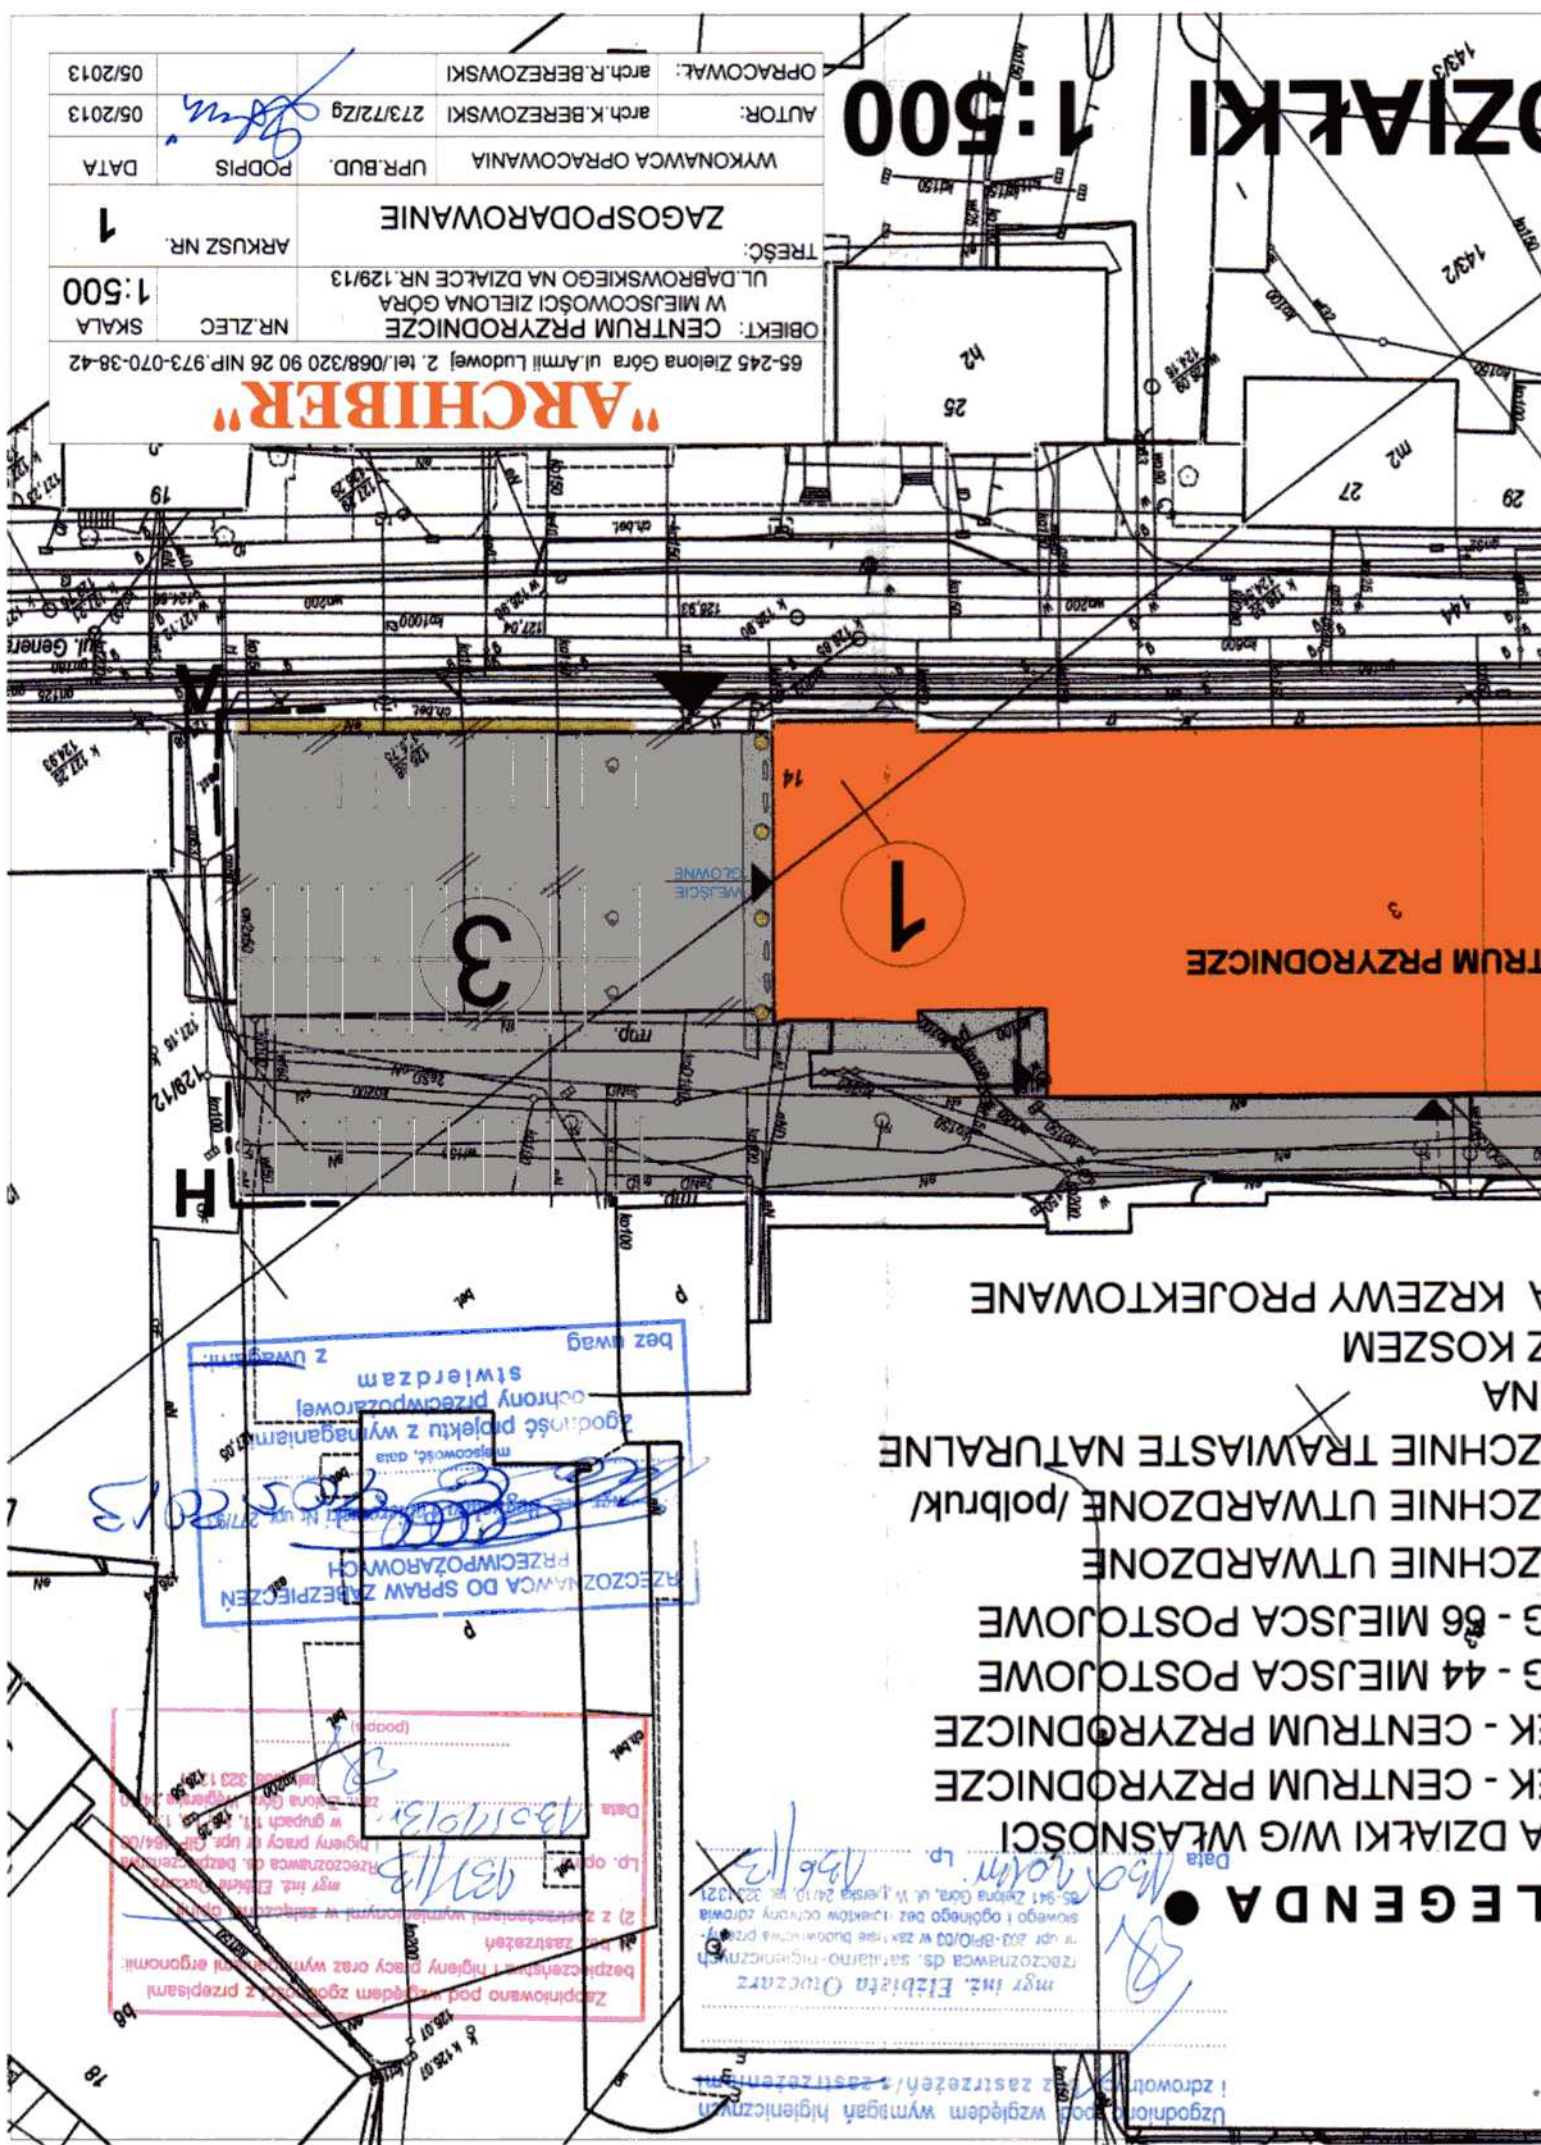

A DZIAŁKI W/G WŁASNOŚCI  
 K - CENTRUM PRZYRODNICZE  
 K - CENTRUM PRZYRODNICZE  
 G - 44 MIEJSCA POSTOJOWE  
 G - 66 MIEJSCA POSTOJOWE  
 ZCHNIE UTWARDZONE  
 ZCHNIE UTWARDZONE /polbruk/  
 ZCHNIE TRAWIASTE NATURALNE  
 NA  
 Z KOSZEM  
 A KRZEWY PROJEKTOWANE

## LEGENDA

Uzgodniono pod względem wymagal higienicznych i zdrowotnych i zastrzeżeń / z zastrzeżeniami

1956/12

mgr inż. Elżbieta Oleczak

7czechowicza ds. sanitarno-higienicznych

11.04.2003-09.00 w Zakł. Hig. i Epidemiol. przyw. szpitala i ogólnego dez. i punktów odwozu zdrowia 55-041 Żelazna Góra, ul. W. Wierka 24/10, tel. 33 22 12 21

Własności

Data

PRZECIWPÓŻAROWA  
ZAWA DO SPRAW ZABEZPIECZEN  
PRZECIWPÓŻAROWA  
WYKONANA W DNI 2018  
Miejscowość, data  
Zgodność projektu z wytyczeniami  
ochrony przeciwpożarowej  
świadczam  
z uwagą

Zaplanowano pod względem zgodności z przepisami  
bezpieczeństwa i higieny pracy oraz wymogów ergonomii:  
z) z zastosowaniem wymienionych w załączniku nr 6

Lp. opł.  
Data.

W grupach 7-9,  
w grupach 10-12,  
innych pracujących dla celów OC

Rozpoznawanie os. bezprzewodnego  
mocy hist. Elektrostatyka

(podpis)  
*[Signature]*

Data:

13.01.1993r.

13.01.1993