


CENTRUM PRZYRODNICZE (BUDYNEK NR.1, NR.2)

BUD. NR 2 - II PIĘTRO

BUD. NR 1 - II PIĘTRO

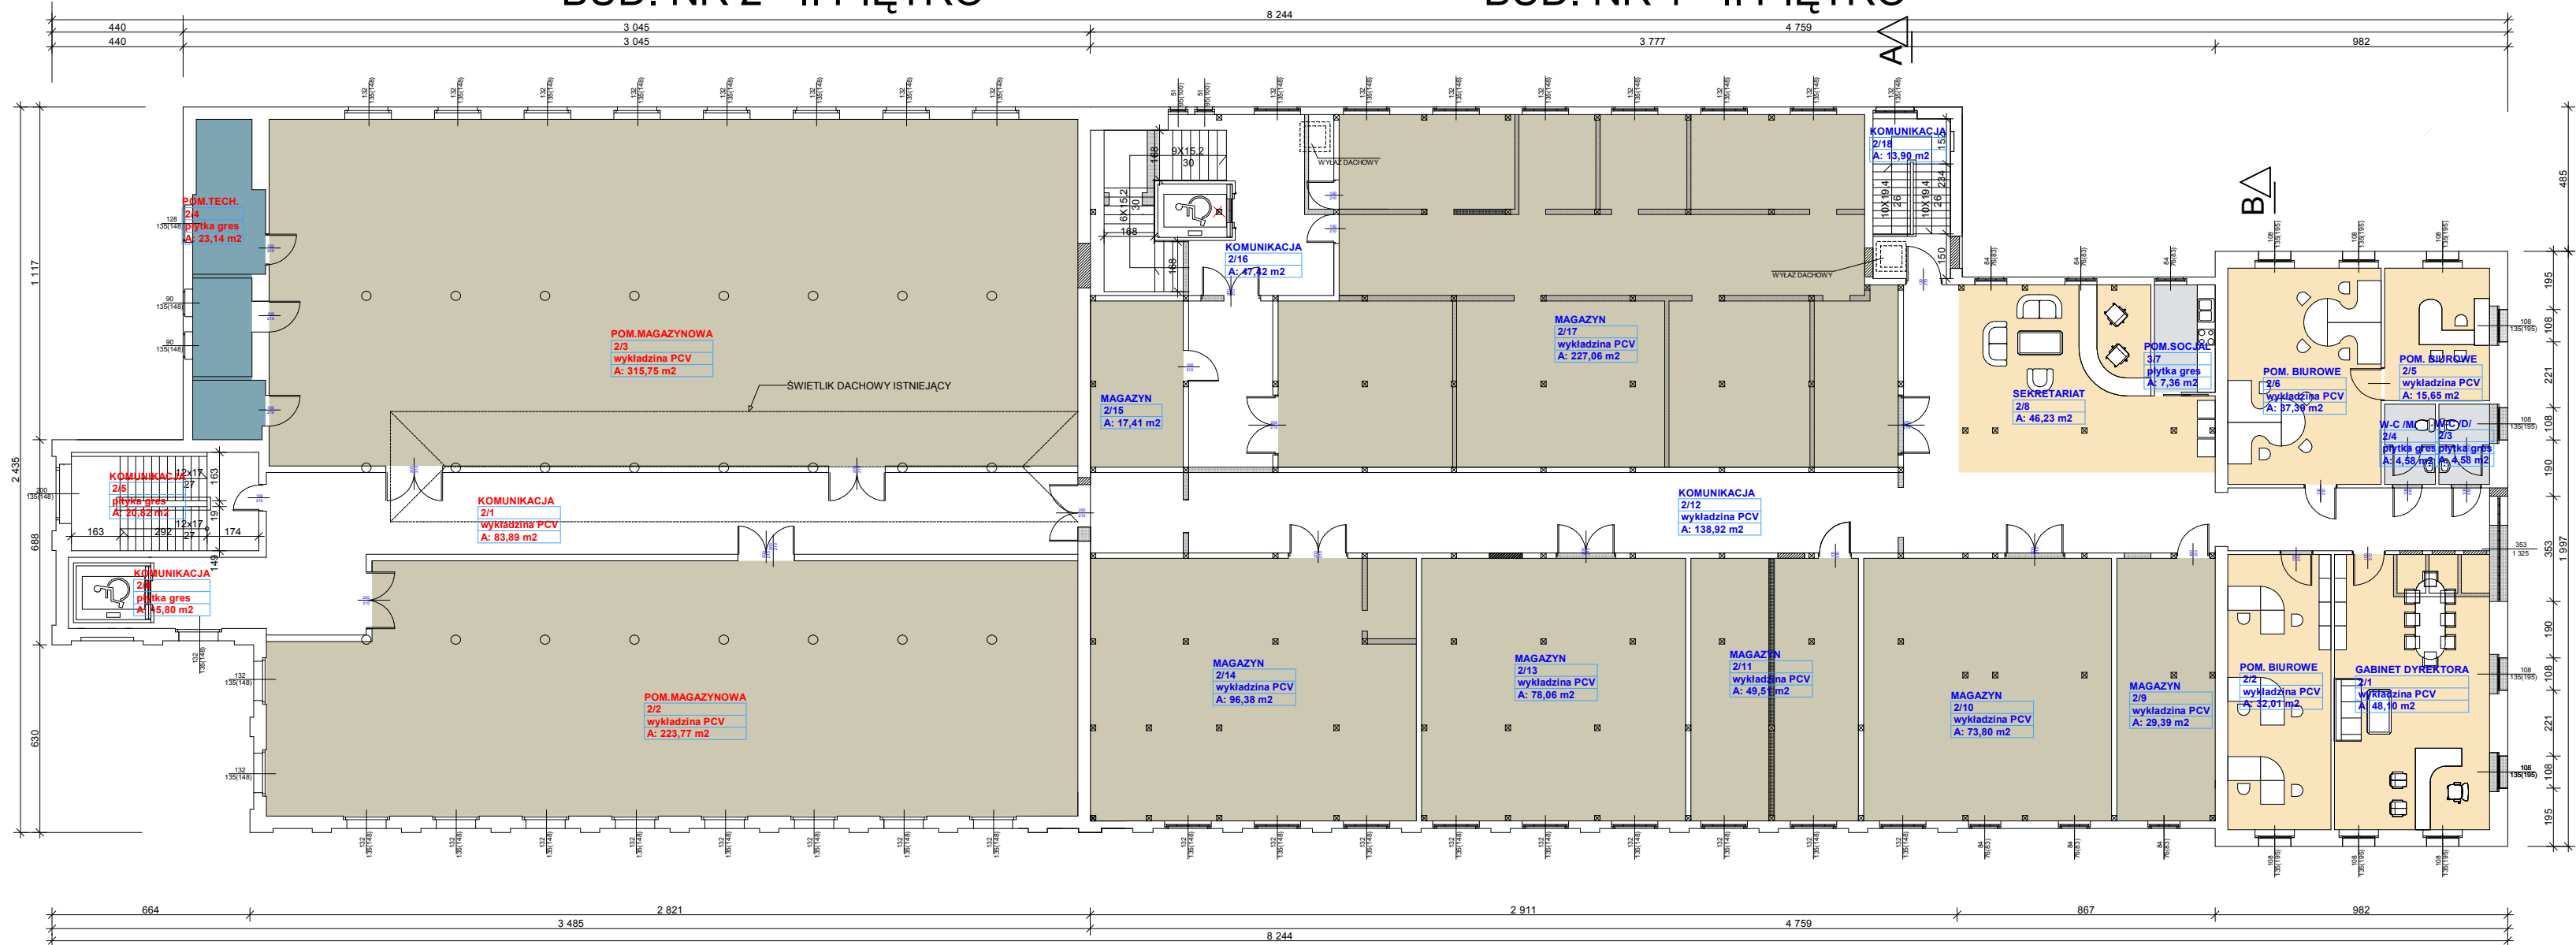

BUDYNEK CENTRUM NR 1

ZESTAWIENIE POMIESZCZEŃ -II PIĘTRO

OZNACZENIE POMIESZCZEŃ	PRZEZNACZENIE POMIESZCZEŃ	POWIERZCHNIA UŻYTKOWA	OZNACZENIE POMIESZCZEŃ	PRZEZNACZENIE POMIESZCZEŃ	POWIERZCHNIA UŻYTKOWA
2/1	GABINET DYREKTORA	48,10	2/10	MAGAZYN	73,80
2/2	POM.BIUROWE	32,01	2/11	MAGAZYN	49,51
2/3	WC /DAMSKI/	4,58	2/12	KOMUNIKACJA	138,92
2/4	WC /MĘSKI/	4,58	2/13	MAGAZYN	78,06
2/5	POM.BIUROWE	15,65	2/14	MAGAZYN	96,38
2/6	POM.BIUROWE	37,39	2/15	MAGAZYN	17,41
2/7	SOCJAL	7,36	2/16	KOMUNIKACJA	47,42
2/8	SEKRETARIAT	46,23	2/17	MAGAZYN	227,06
2/9	MAGAZYN	29,39	2/18	KOMUNIKACJA	13,90
RAZEM:					976,42

BUDYNEK CENTRUM NR 2

ZESTAWIENIE POMIESZCZEŃ -II PIĘTRO

OZNACZENIE POMIESZCZEŃ	PRZEZNACZENIE POMIESZCZEŃ	POWIERZCHNIA UŻYTKOWA
2/1	KOMUNIKACJA	83,89
2/2	MAGAZYN	223,77
2/3	MAGAZYN	315,75
2/4	POM. TECHNICZNE	23,14
2/5	KOMUNIKACJA	20,82
2/6	KOMUNIKACJA	15,80
RAZEM:		683,17

LEGENDA:

- ŚCIANA PROJEKTOWANA
- ŚCIANA DO WYBURZENIA

RZUT II PIĘTRA 1:200

<b>"ARCHIBER"</b> 65-245 Zielona Góra ul.Armi Ludowej 2. tel./068/320 90 26 NIP.973-070-38-42			
OBIEKT: CENTRUM PRZYRODNICZE W MIEJSCOWOŚCI ZIELONA GÓRA UL.DĄBROWSKIEGO NA DZIAŁCE NR.129/13		NR.ZLEC	SKALA
TREŚĆ:		ARKUSZ NR.	4
RZUT II PIĘTRA			
WYKONAWCA OPRACOWANIA		UPR.BUD.	PODPIS
AUTOR:		273/72/Zg	05/2013
OPRACOWAŁ:		arch.R.BEREZOWSKI	05/2013