



ELEWACJA POŁUDNIOWO-ZACHODNIA 1:200

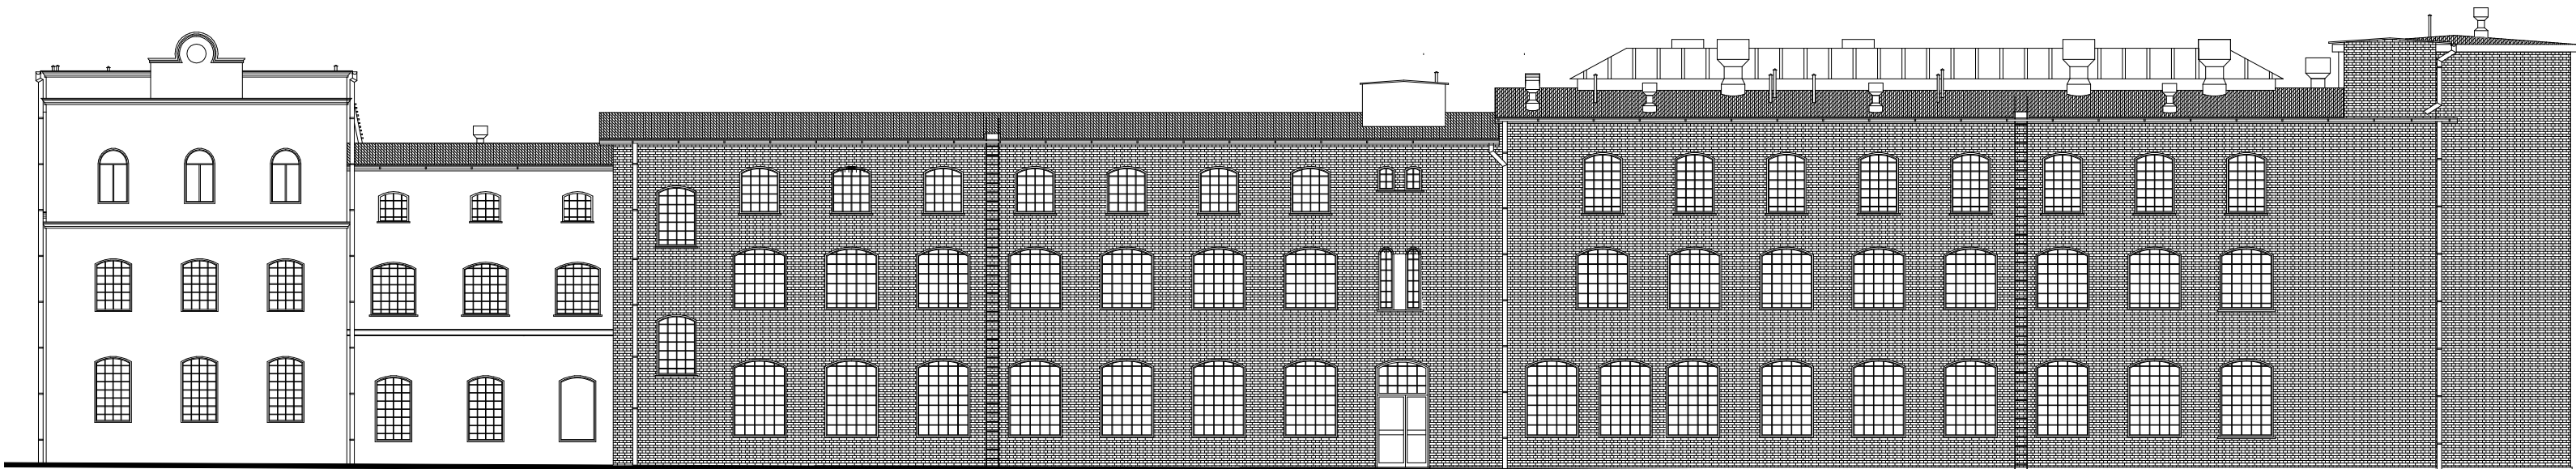

ELEWACJA PÓŁNOCNO-WSCHODNIA 1:200

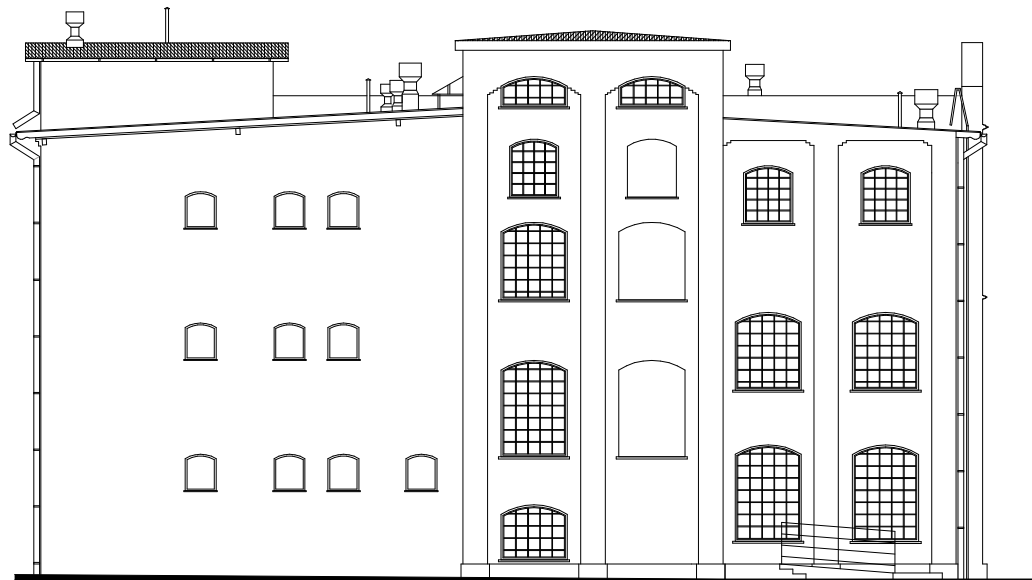

ELEWACJA PÓŁNOCNO-ZACHODNIA 1:200



ELEWACJA POŁUDNIOWO-WSCHODNIA 1:200

"ARCHIBER"			
65-245 Zielona Góra ul.Armií Ludowej 2. tel./068/320 90 26 NIP.973-070-38-42			
OBIEKT: CENTRUM PRZYRODNICZE W MIEJSCOWOŚCI ZIELONA GÓRA UL.DĄBROWSKIEGO NA DZIAŁCE NR.129/13		NR.ZLEC	SKALA
TREŚĆ: ELEWACJE		ARKUSZ NR.	6
WYKONAWCA OPRACOWANIA		UPR.BUD.	PODPIS
AUTOR:	arch.K.BEREZOWSKI	273/72/Zg	05/2013
OPRACOWAŁ:	arch.R.BEREZOWSKI		05/2013