


Kanaty



26Kil ul. Ciepła Al. Zjednoczenia
110

Kanaty warsztaty
(4 kanaty)

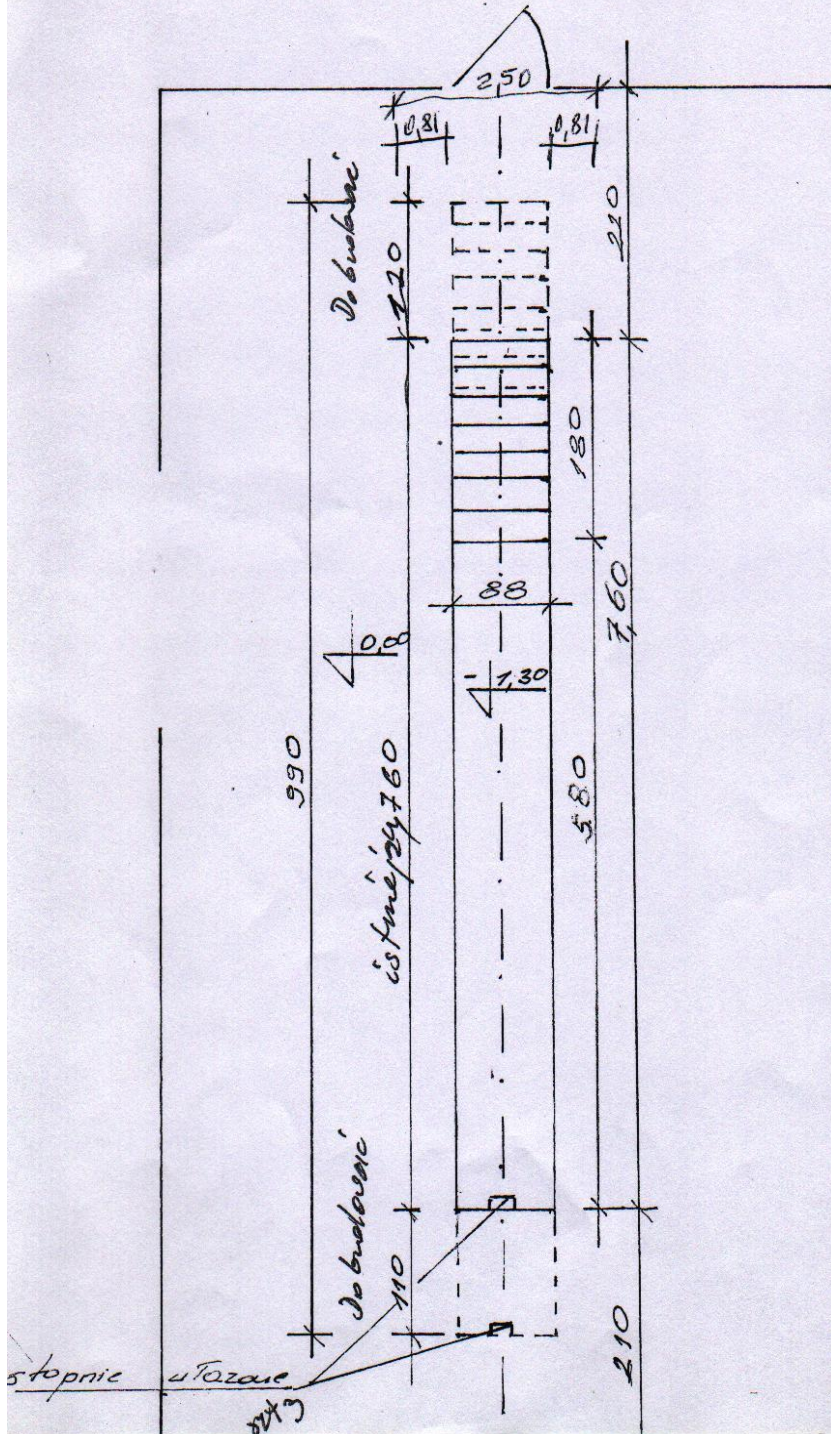

Planowane

- ściany wyłożyć płytami szklonymi w kolorach jasnych
- posadzka w kanale - płytki olejoodporne
- schody - płytki antypoślizgowe
- stopnie uroznie żelbetone, powlekać PVC
- w posadzce siatka zbrojeniowa na planowane przedłużenie kanału

Stan istniejący

- ściany malowane farbą olejną
- schody i posadzka betonowa
- stopnie żelbet