


1.1	HALL	wykładzina PCV	23.43 m²
1.2	KORYTARZ	wykładzina PCV	12.30 m²
1.3	POM. BIUROWE	wykładzina PCV	13.95 m²
1.4	POM. BIUROWE	wykładzina PCV	11.10 m²
1.5	POM. BIUROWE	wykładzina PCV	11.55 m²
1.6	POM. BIUROWE	wykładzina PCV	17.28 m²
1.7	POM. BIUROWE	wykładzina PCV	17.20 m²
1.8	POM. BIUROWE	wykładzina PCV	18.93 m²
1.9	POM. BIUROWE	wykładzina PCV	26.93 m²
1.10	POM. MAGAZYNOWE	deski sosnowe	3.54 m²
1.11	POM. BIUROWE	wykładzina PCV	14.37 m²
1.12	WC	płytki gresowe	4.95 m²
1.13	POM. BIUROWE	wykładzina PCV	10.19 m²
1.14	POM. BIUROWE	wykładzina PCV	10.63 m²
RAZEM : 196.35 m²			

LEGENDA

ISTNIEJĄCE KRATY DO DEMONTAŻU

JA ²		PRACOWNIA PROJEKTOWA JA ² Jan Augustynowicz, Stanów 18 66-113 Brzeźnica	
OBIEKT:		REMONT BUDYNKU ZGKIM PRZY UL. NIEPODLEGŁOŚCI 13 W ZIELONEJ GÓRZE	
INWESTOR:		Zakład Gospodarki Komunalnej i Mieszkaniowej al. Złotoczemia 110A, 66-120 Zielona Góra	
BRANŻA: ARCHITEKTURA		Skalar:	Rys. nr:
RZUT PIĘTRA - INWENTARYZACJA		1:50	A2
AUTORZY:		IMIĘ I NAZWISKO	
Projektant:		mgr inż. arch. Piotr Biliński	
Opracował:		mgr inż. arch. Jan Augustynowicz	
		Nr uprawnień: Data:	
		14394/ZG	
		lipiec 2012	
		lipiec 2012	

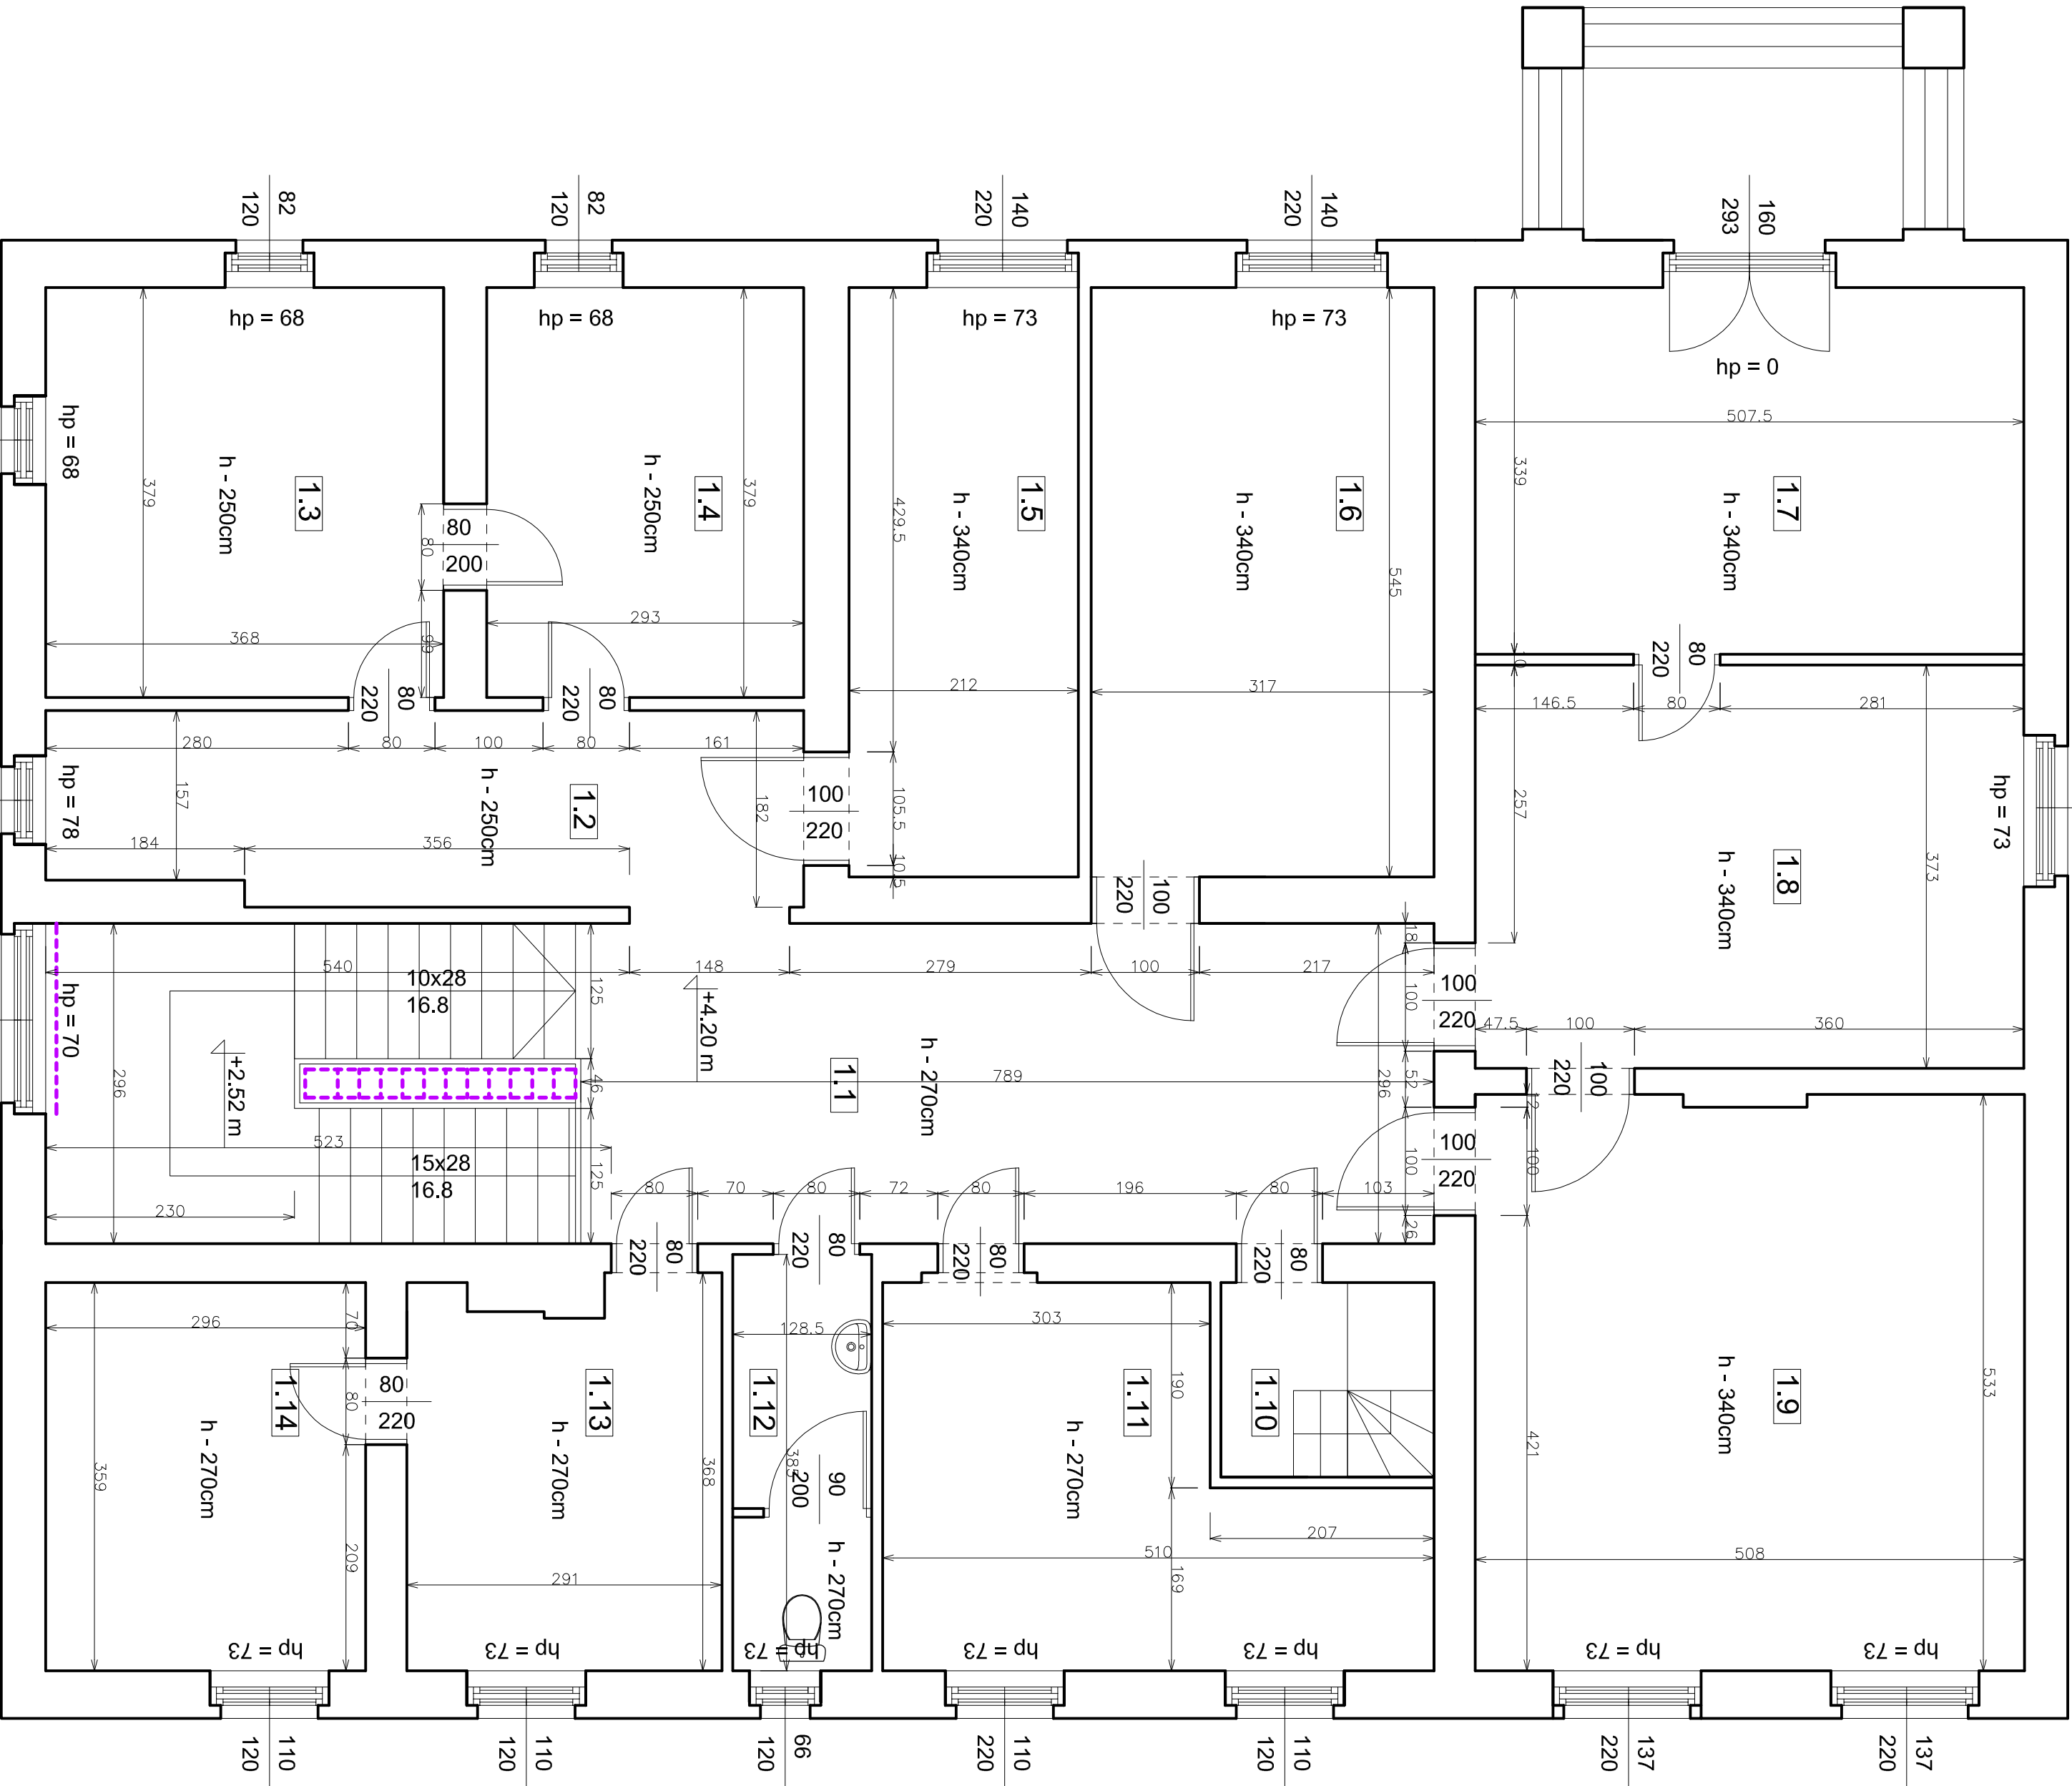

JA ²		PRACOWNIA PROJEKTOWA JA ² Jan Augustynowicz, Stanów 18 66-113 Brzeźnica	
OBIEKT:		REMONT BUDYNKU ZGKIM PRZY UL. NIEPODLEGŁOŚCI 13 W ZIELONEJ GÓRZE	
INWESTOR:		Zakład Gospodarki Komunalnej i Mieszkaniowej al. Złotoczemia 110A, 66-120 Zielona Góra	
BRANŻA: ARCHITEKTURA		Skalar:	Rys. nr:
RZUT PIĘTRA - INWENTARYZACJA		1:50	A2
AUTORZY:		IMIĘ I NAZWISKO	
Projektant:		mgr inż. arch. Piotr Biliński	
Opracował:		mgr inż. arch. Jan Augustynowicz	
		Nr uprawnień: Data:	
		14394/ZG	
		lipiec 2012	
		lipiec 2012	